

**PARROCCHIA DI S.GIORGIO MARTIRE
DI PORCIA (PN)
ATTREZZATURE SPORTIVE DEL CENTRO
DI AGGREGAZIONE PARROCCHIALE**
Progetto di attrezzature sportive e ricreative
su area di via del cimitero (C.E. n°3 del 24/01/03)

Committente: Parrocchia di San Giorgio Martire di Porcia (Pordenone)

Localizzazione: Porcia (Pordenone)

Tipologia intervento: ex-novo

Classe di categoria: IC - VI - VIII

Finanziamento: Privato




Tipologia incarico:
Progetto esecutivo architettonico - ing. Diego Sedran
Progetto esecutivo strutturale - ing. Diego Sedran
Direttore dei lavori - ing. Diego Sedran

Superficie progetto: mq. 9996,00

Importo lavori: € 350 000,00

Inizio lavori: 2003

Fine lavori: 2004

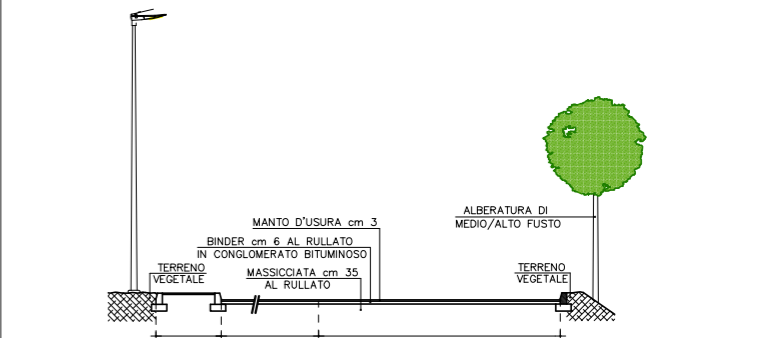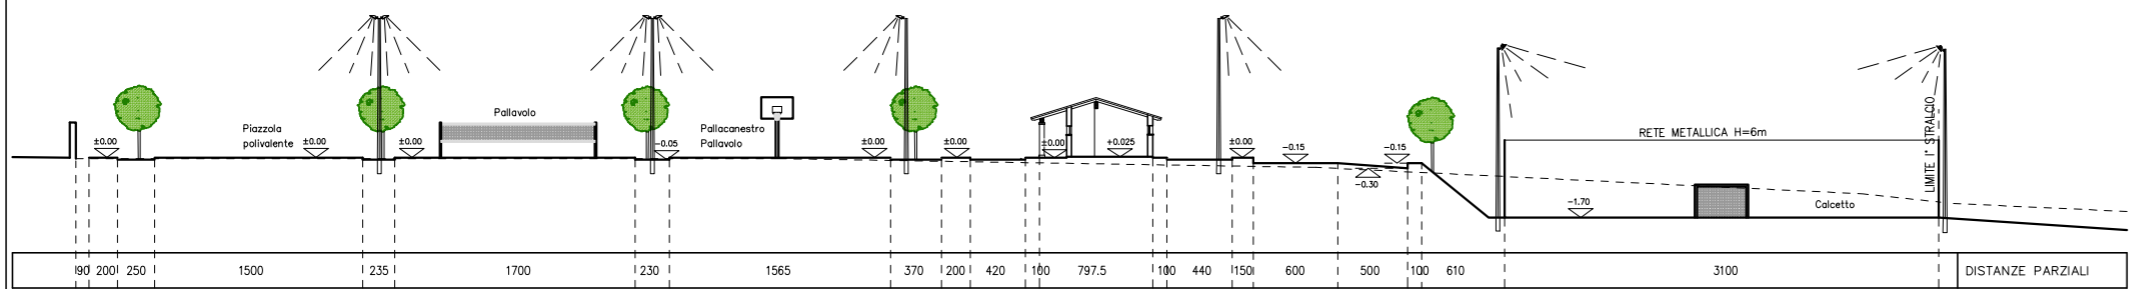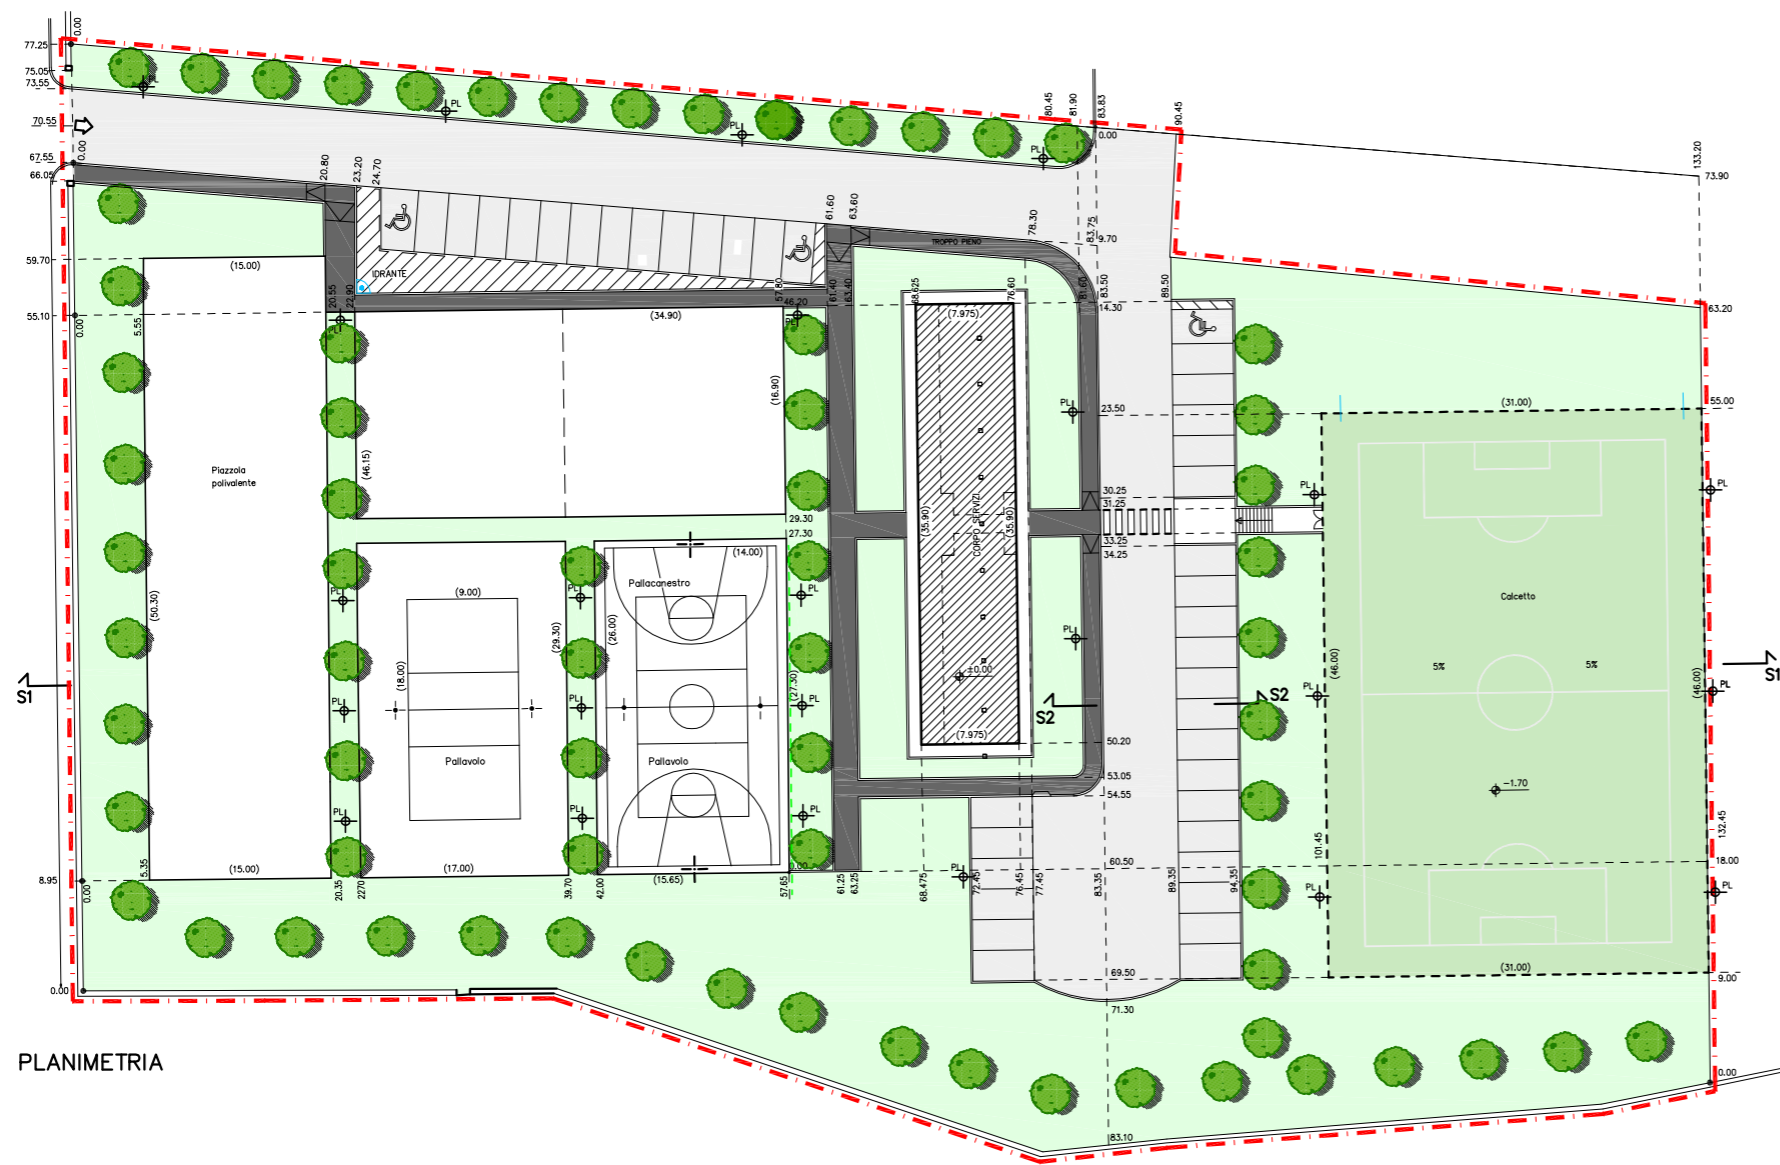

PROFILO ALTIMETRICO - SEZ. S1

SEZIONE SU VIABILITA' E AREA DI PARCHEGGIO (S2)