DISEGNO D'OFFICINA

VISTA B–B

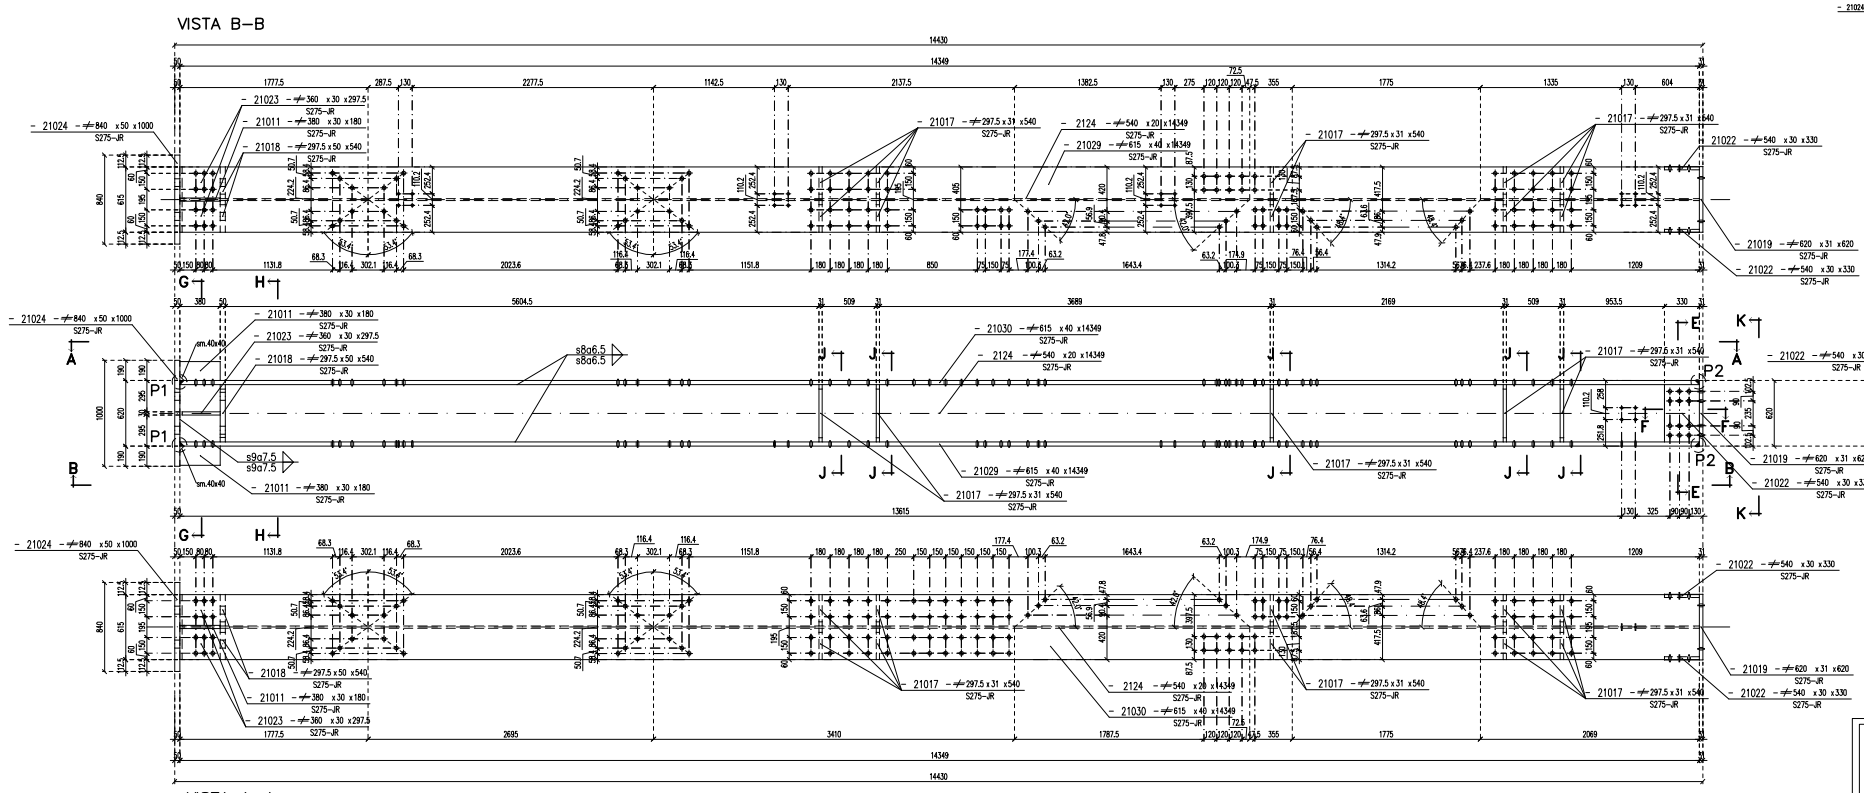

PARTICOLARE SALDATURA P1
1:5

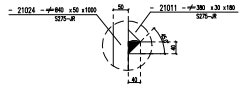

PARTICOLARE SALDATURA P2
1:5

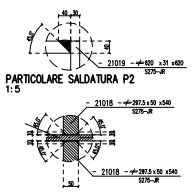

SEZIONE I–I
1:5

VISTA K–K

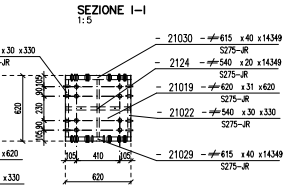

VISTA A–A

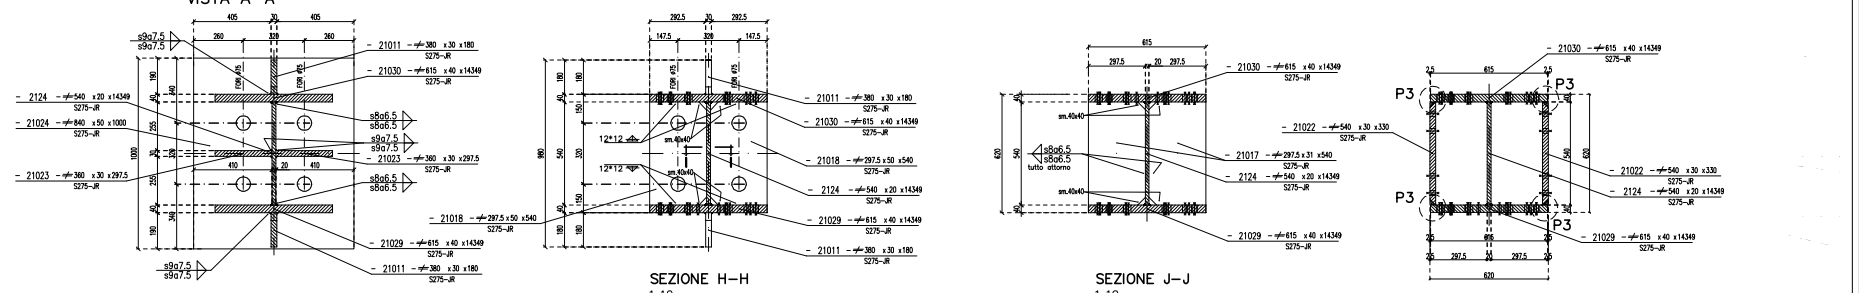

SEZIONE G–G
1:10

SEZIONE H–H
1:10

SEZIONE J–J
1:10

SEZIONE E–E
1:10

ASSONOMETRIA

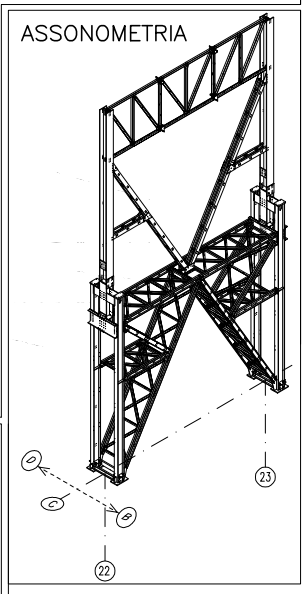

ILVA s.p.a.
GENOVA
(I lotto)

2/2

DISEGNO DI MONTAGGIO

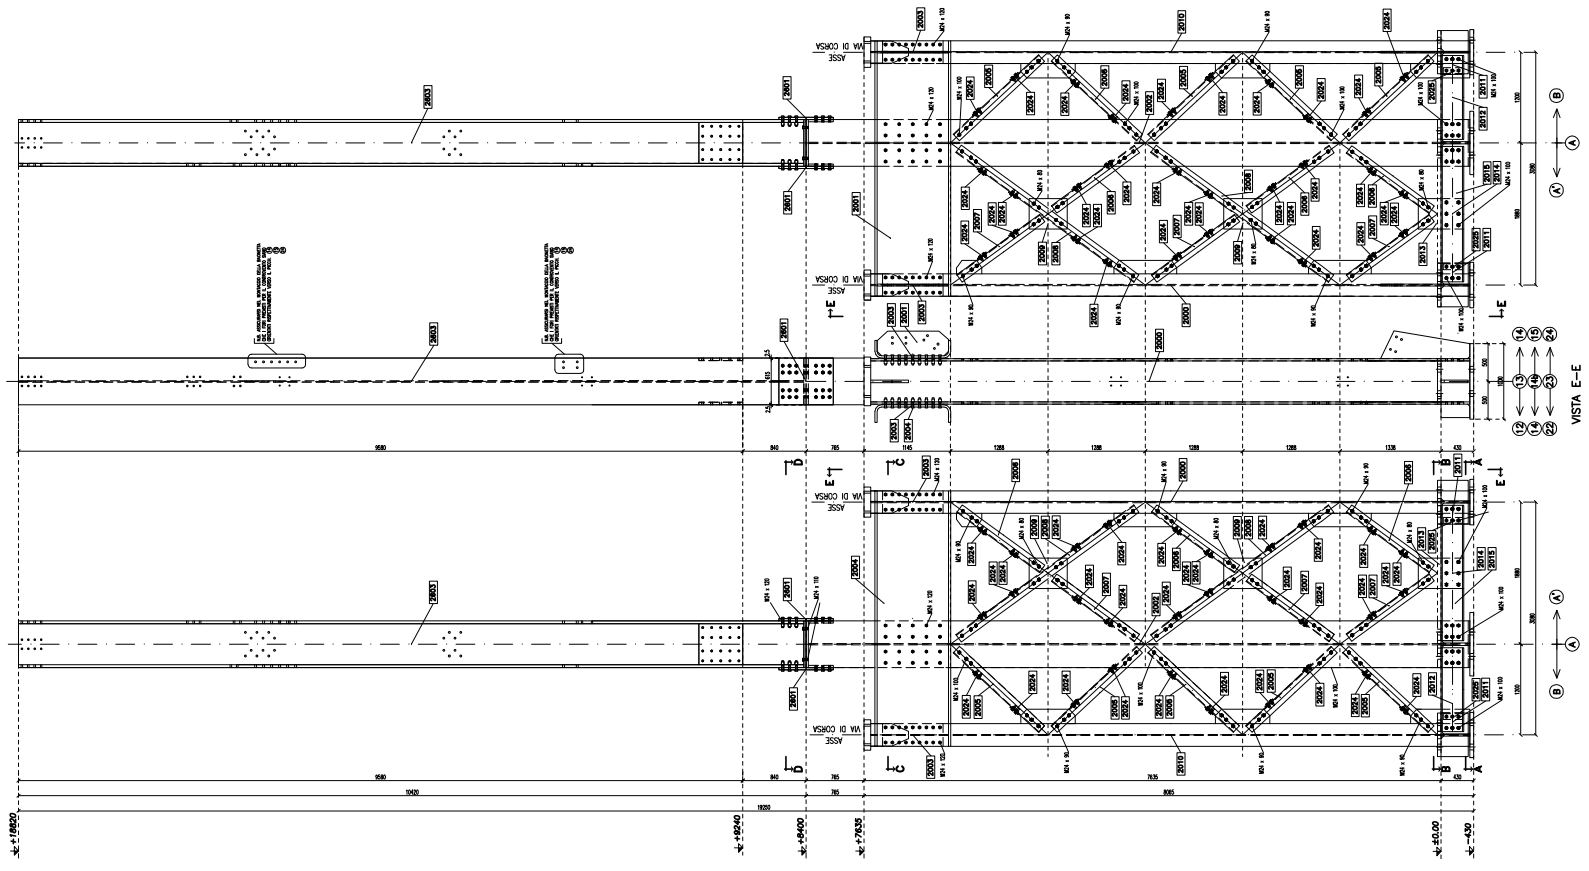

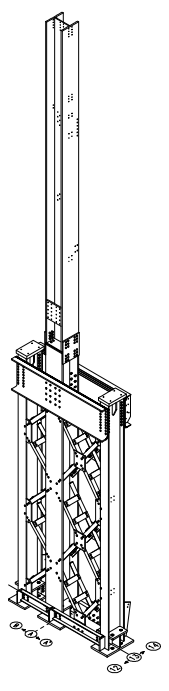

Composizione SubAssembly: **554=4,**

Composizione Marca: **5553=1,**

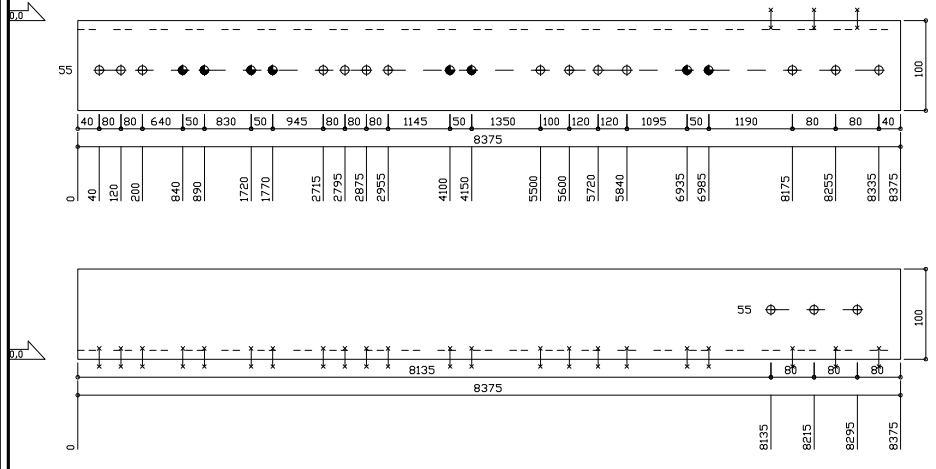

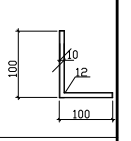

⊕21 (0)
●17 (0)

NOTE:	ZINCATO A CALDO	5553	5553	L100*10	8375	0	S275-JR	4	125.63
	TRATTAMENTI	MARCA	POSIZ.	PROFILO	LUNGH.	LARGH.	MAT.	N°	PESO UN.

DIS.

NOTE

CIMOLAI costruzioni metalliche
Via Ungaresca, 39 33070 Pordenone – Italia

CLIENTE: ILVA S.P.A. GENOVA

LAVORO: RISTR. ED AMPL. PER USO MAGAZZINO E NUOVA LINEA RECOILER

EMESSO IL: 10/06/2008

REV.:

DATA:

N° FOGLIO: 14/44

N° COMMESSA: 2007530

A norma di legge il presente documento non puo' essere riprodotto o comunicato a terzi senza la nostra autorizzazione scritta