
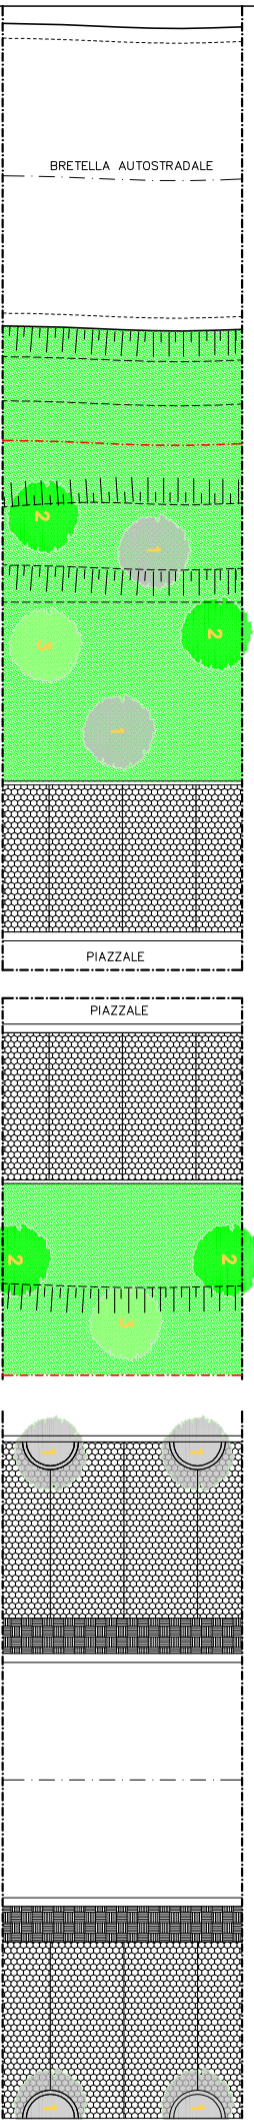


ZONA INDUSTRIALE PORCIA OVEST OPERE DI URBANIZZAZIONE

C.E. n°128 del 10/09/02

Committente:	Imm. I.R.A s.r.l. (Fontanafredda)
Localizzazione:	Porcia (Pordenone)
Tipologia intervento:	urbanizzazione
Classe di categoria:	VI - VIII
Finanziamento:	Privato
Tipologia incarico:	- ing. Diego Sedran - ing. Diego Sedran
Superficie progetto:	mq. 90.000,00
Importo lavori:	€ 7.150.000,00
Inizio lavori:	2002
Fine lavori:	2005

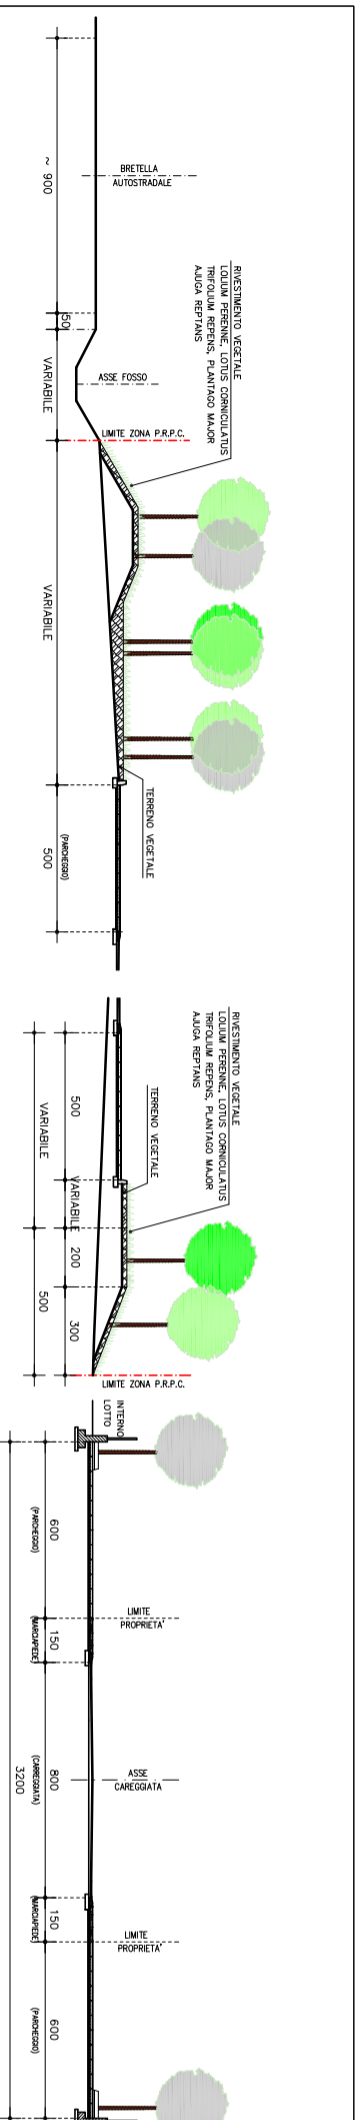

PLANIMETRIA