P.R.P.C. DENOMINATO "VALSTORTA"

C.E. n°195 del 31/12/04
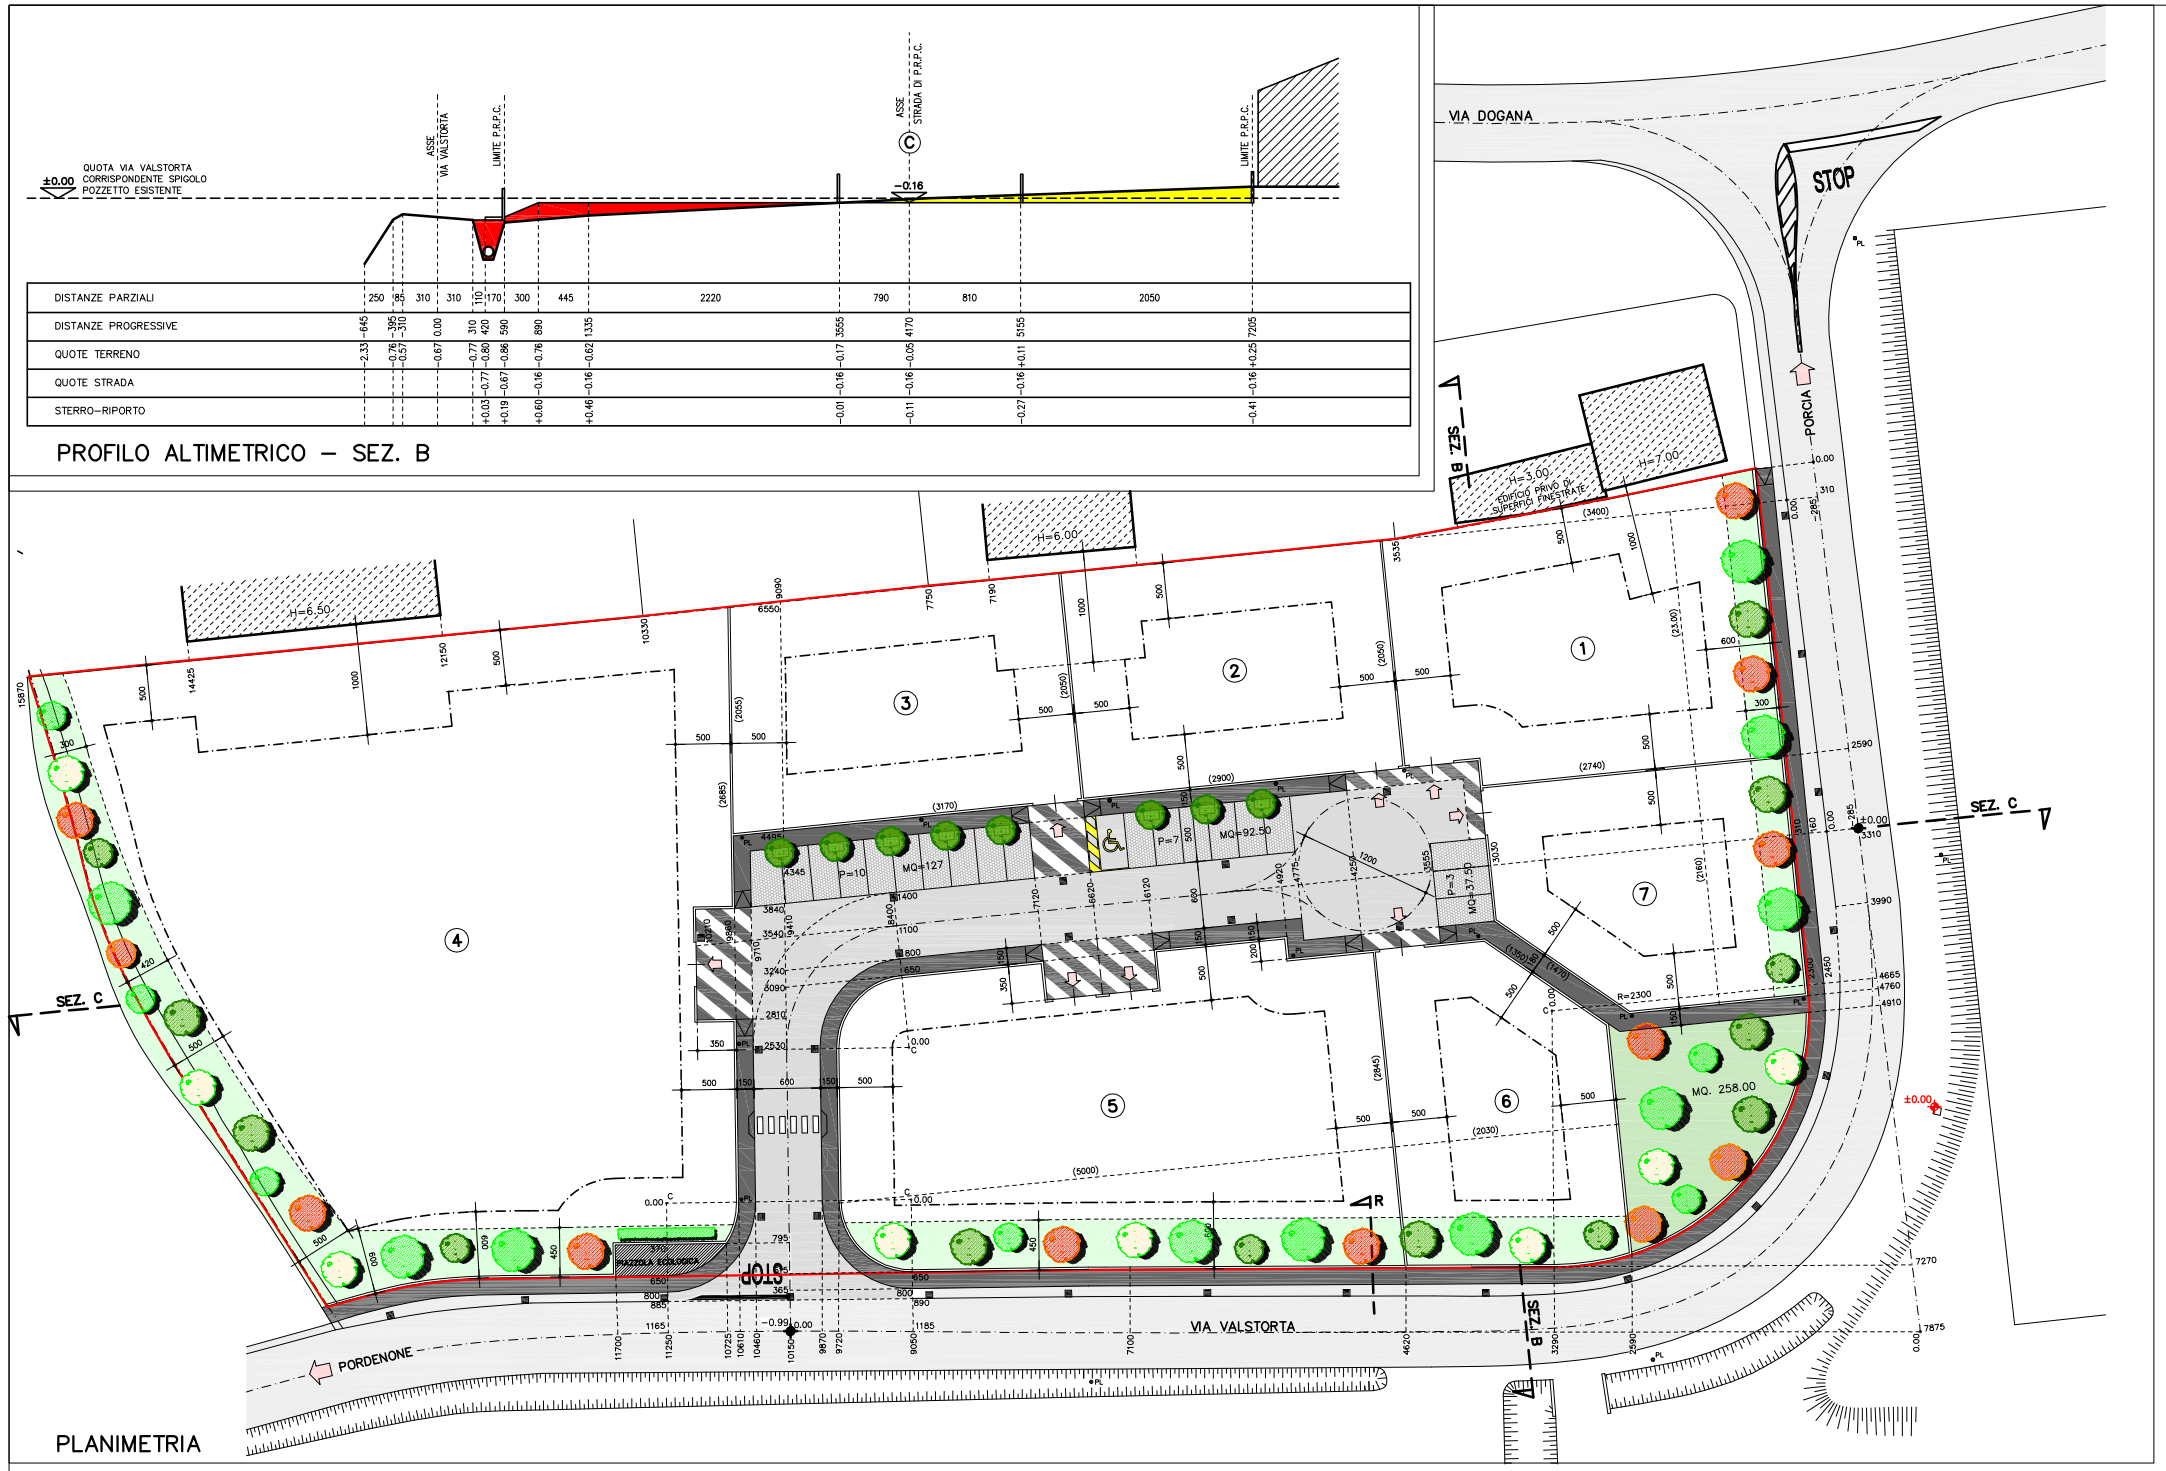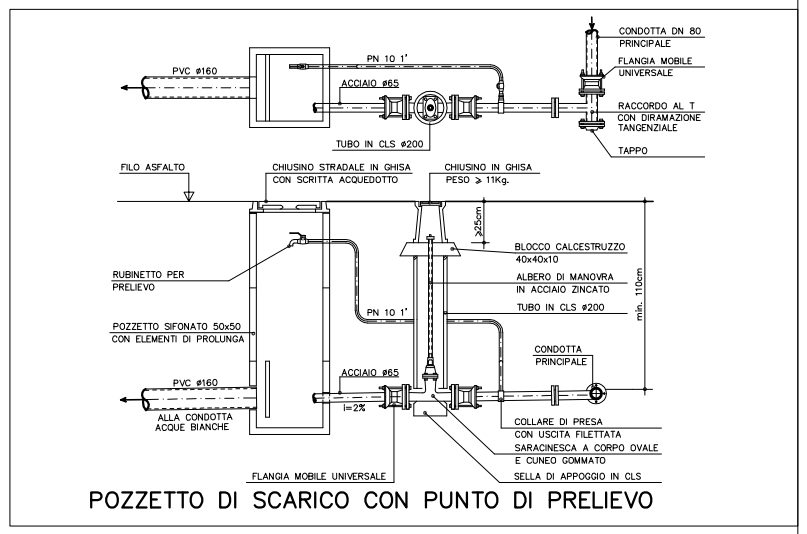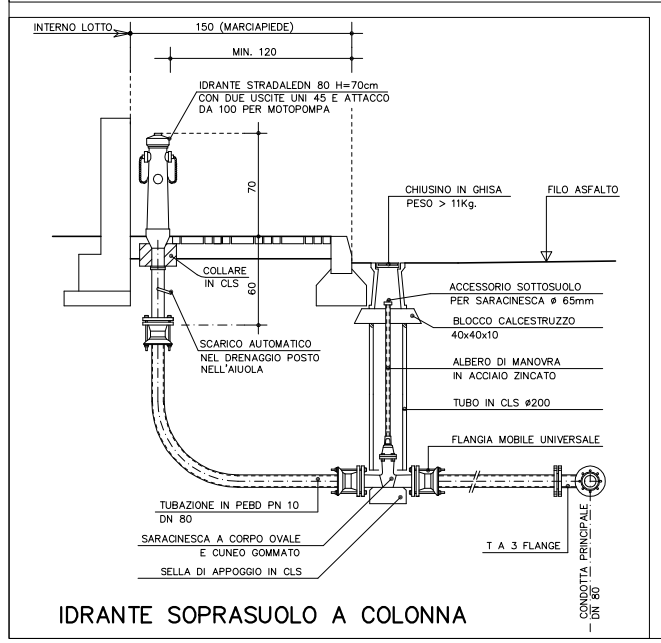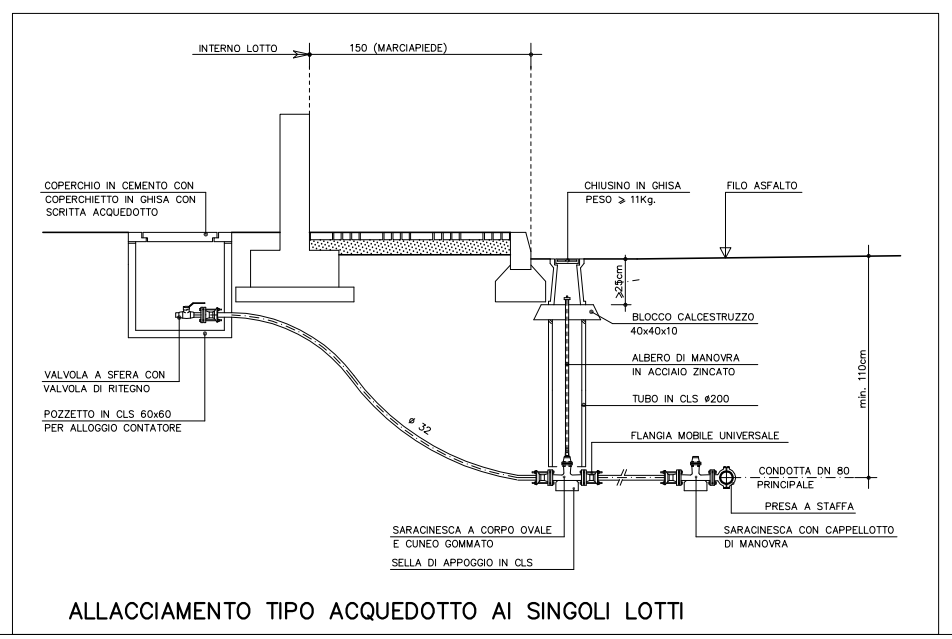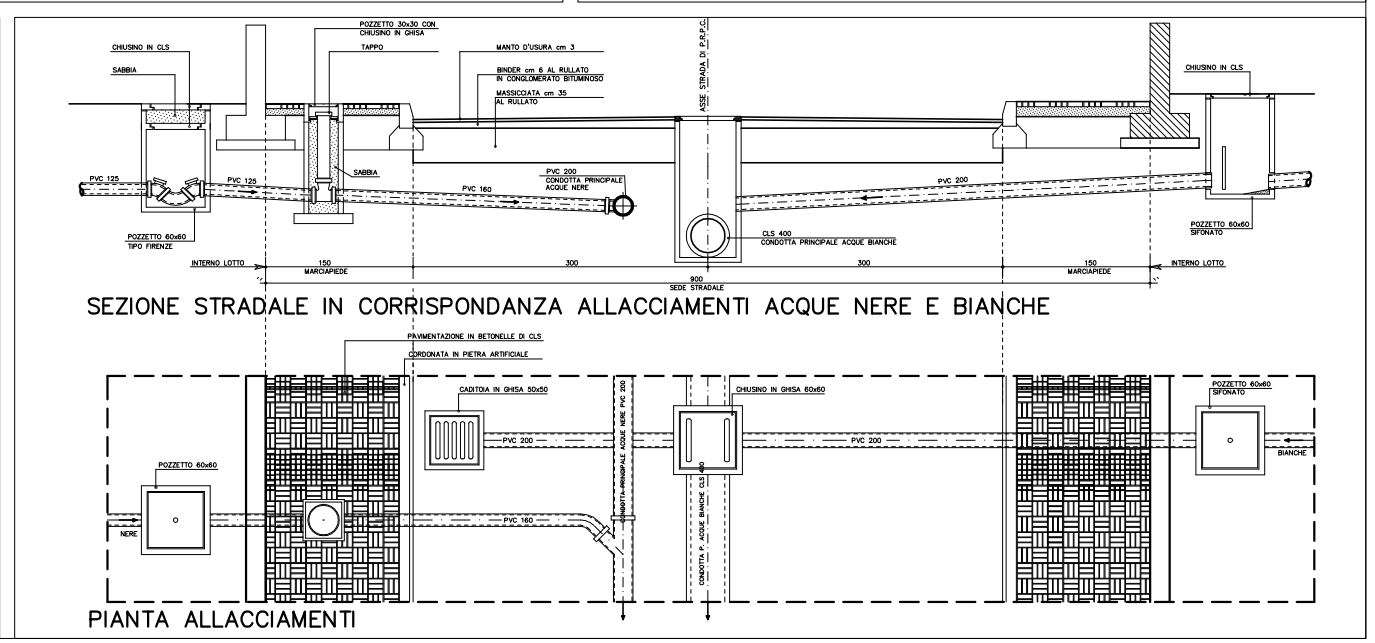
Committente:	vari
Localizzazione:	Porcia (Pordenone)
Tipologia intervento:	-
Classe di categoria:	-
Finanziamento:	Privato
Tipologia incarico: Progetto esecutivo Direttore dei lavori	 - ing. Diego Sedran - ing. Diego Sedran
Superficie copribile:	mq. 2 808,00
Volume edificabile:	mc. 7 310,00
Importo lavori:	€ 150 000,00
Inizio lavori:	2004
Fine lavori:	2005