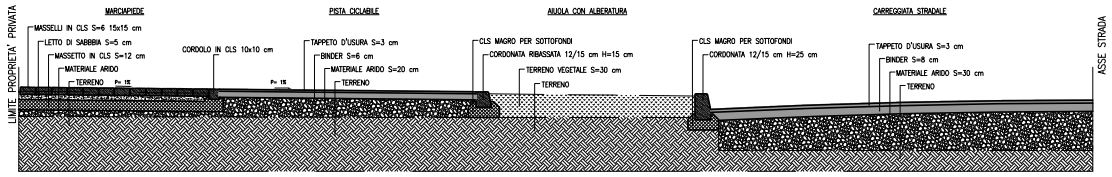

SEZIONE TIPO

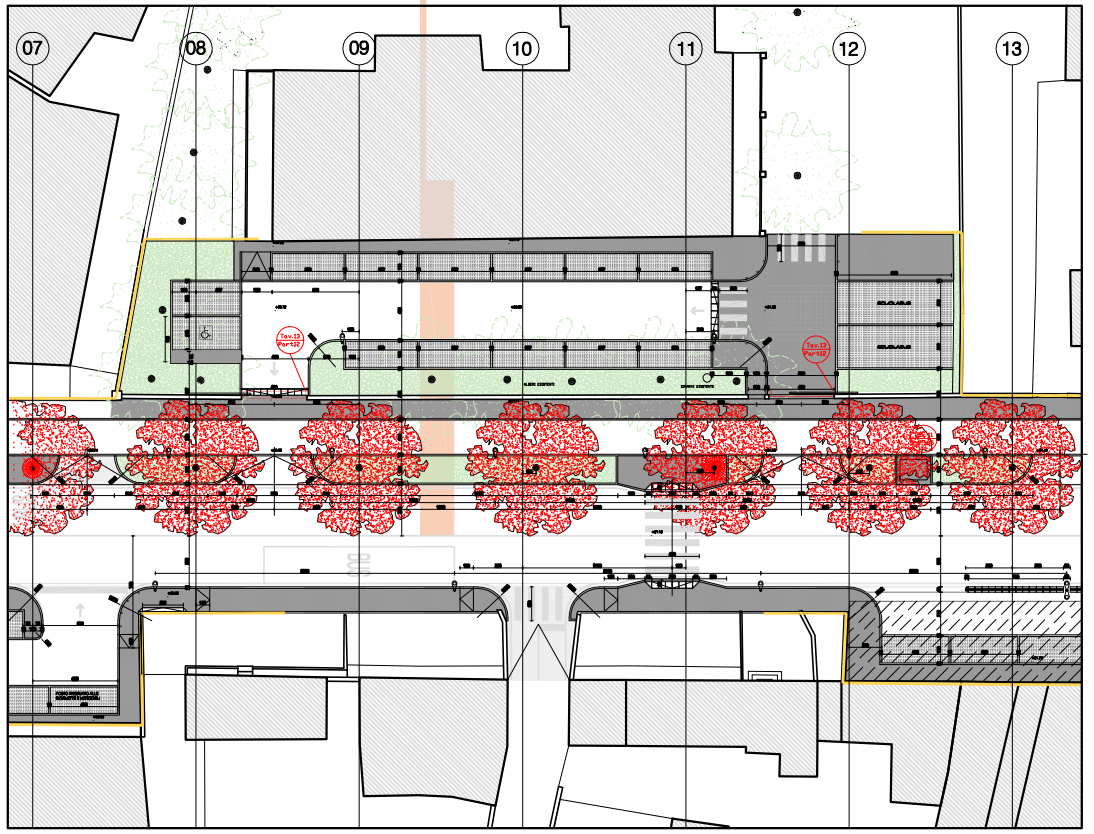

PARTICOLARE

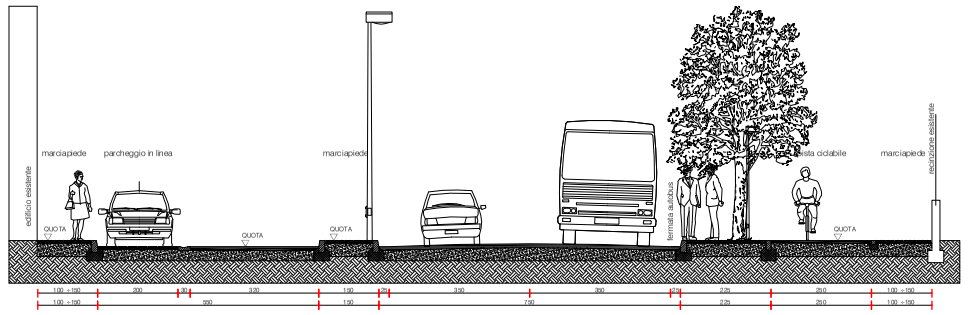

PIANTA E SEZIONE INGOMBRI

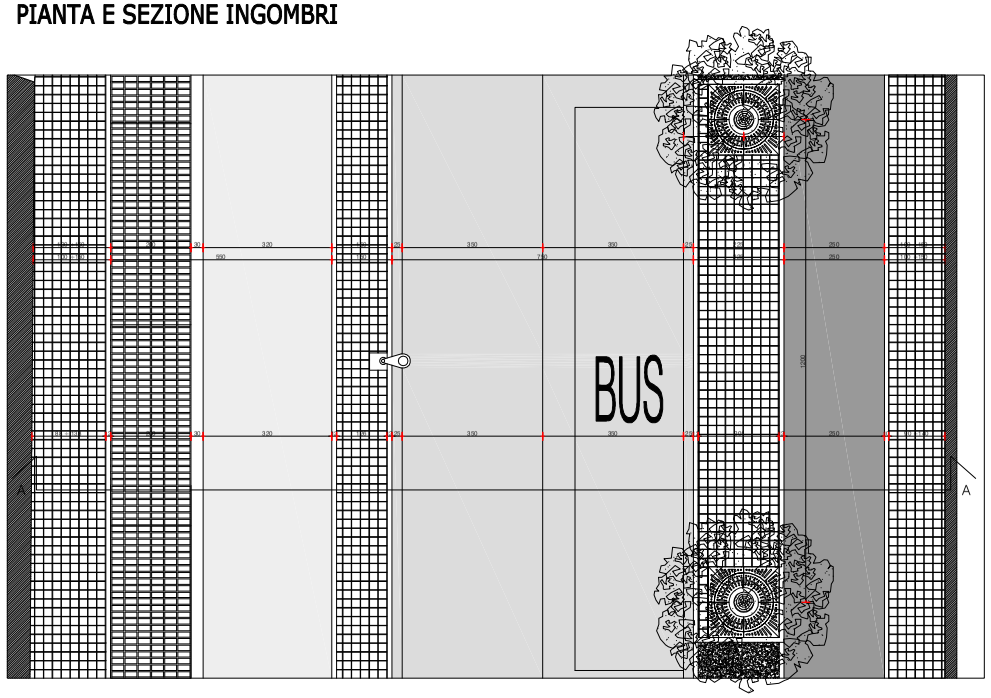

LAVORI DI RIQUALIFICAZIONE DELLA "STRADA COMUNALE DI VIA UDINE"

Disciplinare n°4990 A.N.R. del 16.09.2003

Committente:	**COMUNE DI PORDENONE**
Localizzazione:	**Pordenone**
Tipologia intervento:	**Riqualificazione**
Classe di categoria:	**Intervento urbanistico**
Finanziamento:	**Pubblico**
Tipologia incarico:	
Progetto esecutivo architettonico	-ing. Diego Sedran -arch. Stefano Tavella -geom. Renato Pessotto
Progetto esecutivo strutturale	-ing. Diego Sedran
Direttore lavori	-ing. Diego Sedran
Importo lavori:	**€ 1.500.000,00**
Inizio lavori:	**2004**
Fine lavori:	**2006**

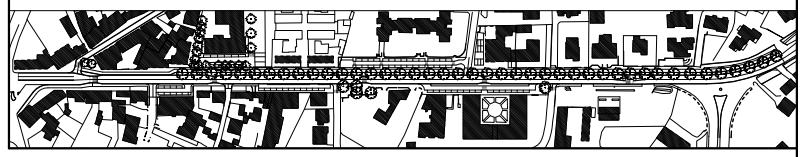

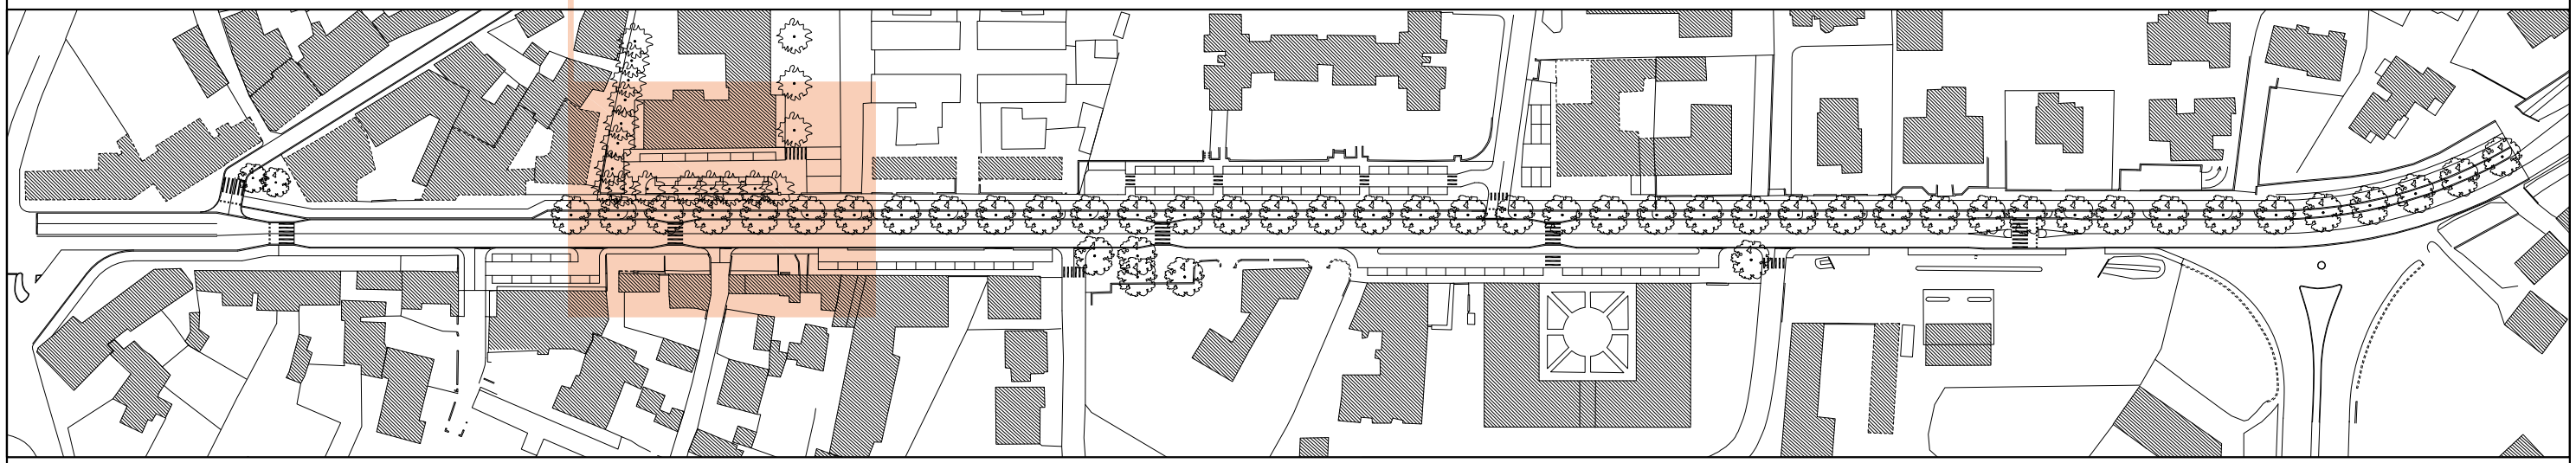

STRALCIO DI PIANTA DEL PRIMO TRATTO DI VIA UDINE

VIA UDINE - INQUADRAMENTO TERRITORIALE