LAVORI DI RIQUALIFICAZIONE DELLA "STRADA COMUNALE DI VIA UDINE"

Disciplinare n°4990 A.N.R. del 16.09.2003

2/

Committente:	**COMUNE DI PORDENONE**
Localizzazione:	**Pordenone**
Tipologia intervento:	**Riqualificazione**
Classe di categoria:	**Intervento urbanistico**
Finanziamento:	**Pubblico**
Tipologia incarico:	
Progetto esecutivo architettonico	-ing. Diego Sedran -arch. Stefano Tavella -geom. Renato Pessotto
Progetto esecutivo strutturale	-ing. Diego Sedran
Direttore lavori	-ing. Diego Sedran
Importo lavori:	**€ 1.500.000,00**
Inizio lavori:	**2004**
Fine lavori:	**2006**

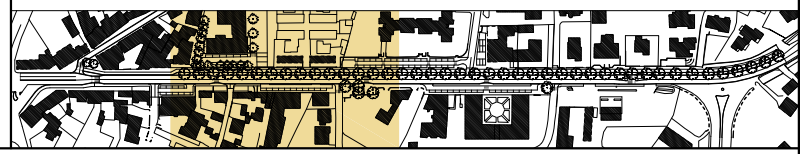

SCHEMA ENEL/ILL.PUBBLICA/TELECOM - DETTAGLI

PRESORIZIONI IN CASO DI PARALLELISMO O INCROCI TRA CAVI TELECOM E CAVI ELETTRICI O METALLICI

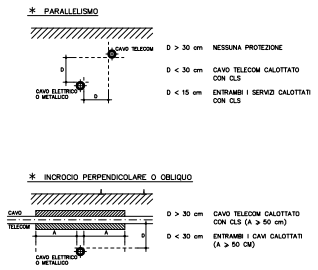

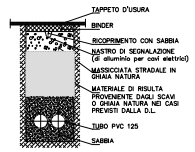

SEZIONE DI SCAVO TIPO PER CONDOTTE ENEL

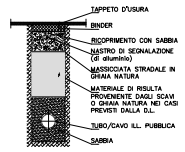

SEZIONE DI SCAVO TIPO PER CONDOTTE ILLUMINAZIONE PUBBLICA

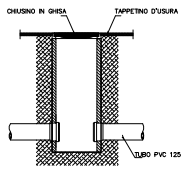

POZZETTO ENEL IN PROGETTO

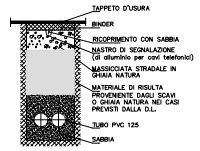

SEZIONE DI SCAVO TIPO PER CONDOTTE TELEFONICHE

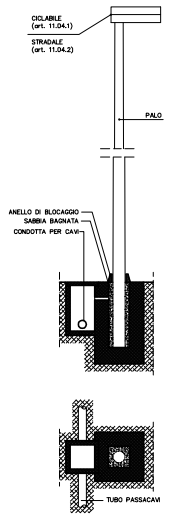

PARTICOLARE PALO LUCE

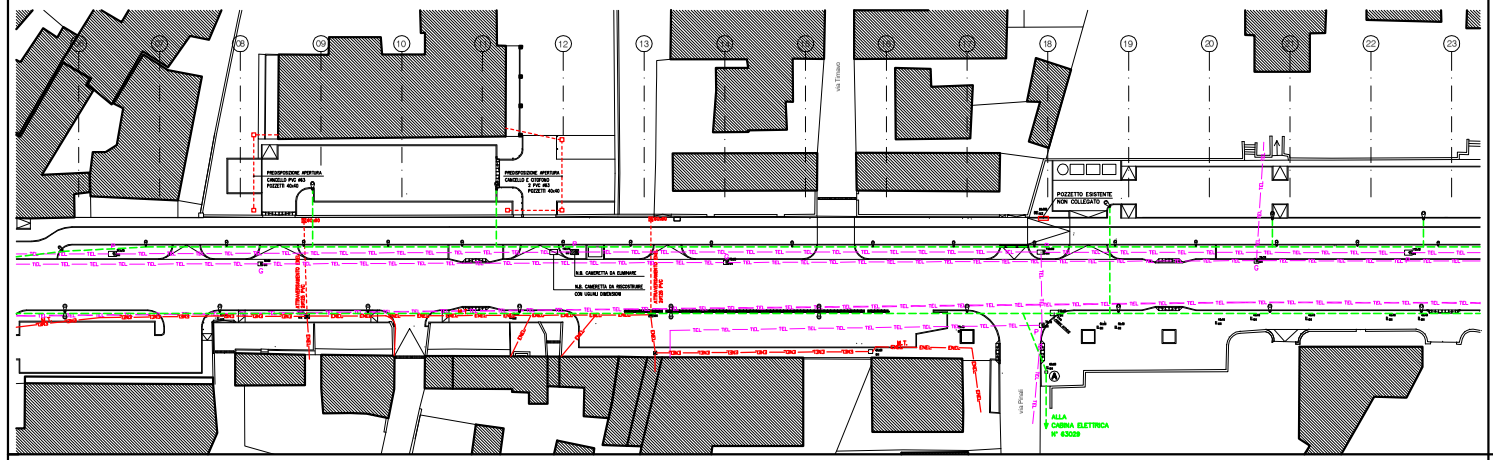

LEGENDA CADITOIE E POZZETTI

- ENEL POZZETTO
- ENEL POZZETTO
- METANO GAS
- METANO GAS SFIATO
- SARACINESCA ACQUEDOTTO
- POZZETTI ESISTENTI
- ILL illuminazione pubblica
- ENEL ENEL
- GAS gas
- FGN fognatura
- TEL telefono
- ACQ acquedotto
- PLU pozzetti pluviali
- CAD caditoie acque piovane
- GHI ghisa
- ACC acciaio
- CLS calcestruzzo

LEGENDA RETE ENEL

- RETE ENEL ESISTENTE
- RETE ENEL I # 125 USO0 O FLESSIBILE IN PROGETTO
- POZZETTO 60x60 IN PROGETTO

LEGENDA RETE TELEFONICA

- RETE TELECOM ESISTENTE
- RETE TELECOM ESISTENTE CON CAVI IN TRINCEA
- RETE TELECOM 2 # 125 IN PROGETTO

LEGENDA RETE ILLUMINAZIONE PUBBLICA

- RETE ILLUMINAZIONE PUBBLICA IN PROGETTO TUBO P.V.C. CORRUGATO DOPPIA PARETE # 100
- CORPO ILLUMINANTE h = 4,5 m
- CORPO ILLUMINANTE h = 8,0 m
- CORPO ILLUMINANTE A DOPPIA ENTRATA h = 8,0 m

LEGENDA RETE FOGNATURA

ACQUE BIANCHE

- POZZETTO ESISTENTE
- RETE ACQUE BIANCHE ESISTENTE
- FOSSATO TOMBINATO ESISTENTE
- RETE ACQUE BIANCHE I # 140/200/250 IN PVC IN PROGETTO
- RETE ACQUE BIANCHE I # 800 IN C.A.C. IN PROGETTO
- GRIGLIA DI RACCOLTA ACQUA
- POZZETTO DI ISPEZIONE PER CADITOIE IN PROGETTO 50x50
- BOCCA DI LUPO SU CORDONATA PER SCARICO ACQUE METEORICHE
- POZZETTO ACQUE BIANCHE IN PROGETTO 60I80 (ALLACCIAMENTO)
- ALLACCIAMENTO ALLE CONDOTTE ESISTENTI ED IN PROGETTO
- POZZETTO ACQUE BIANCHE IN PROGETTO 100x100

ACQUE NERE

- POZZETTO ESISTENTE
- RETE ACQUE NERE ESISTENTE
- RETE ACQUE NERE I # 140 IN PVC, IN PROGETTO (ALLACCIAMENTO)
- RETE ACQUE NERE I # 250 IN GRES, IN PROGETTO
- POZZETTO ACQUE NERE IN PROGETTO 40x40
- POZZETTO ISPEZIONE E CACCIATA ACQUE NERE IN PROGETTO
- POZZETTO ACQUE NERE IN PROGETTO 80x80

LEGENDA RETE ACQUEDOTTO

- RETE ACQUEDOTTO ESISTENTE (ACCIAIO – FIBROCEMANTO F.C.)
- RETE ACQUEDOTTO IN PROGETTO (PEAD)
- GIUNTO DIRAMAZIONE NUOVA RETE
- POZZETTO 80x40 IN PROGETTO
- POZZETTO 120x80 IN PROGETTO

LEGENDA RETE GAS

- RETE GAS ESISTENTE (ACCIAIO – PEAD)

SCHEMA ACQUEDOTTO/GAS - DETTAGLI

PARTICOLARE "1" TIPOLOGIA "A"
PER DERIVAZIONE FINO A 2" DA CONDOTTE IN GHISA, ACCIAIO E FIBROCEMENTO

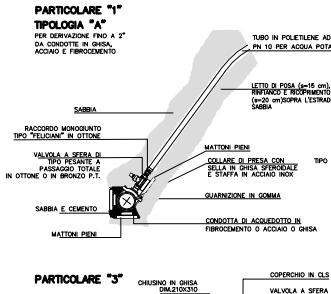

PARTICOLARE "1" TIPOLOGIA "B"
PER DERIVAZIONE FINO A 2" DA CONDOTTE IN POLIETILENE

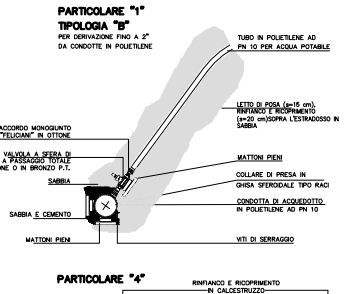

PARTICOLARE "2"

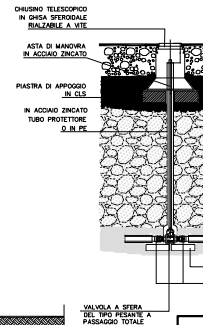

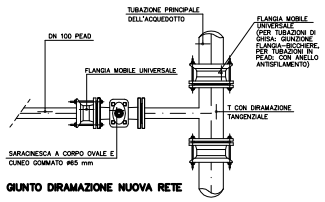

GIUNTO DIRAMAZIONE NUOVA RETE

PARTICOLARE "3"

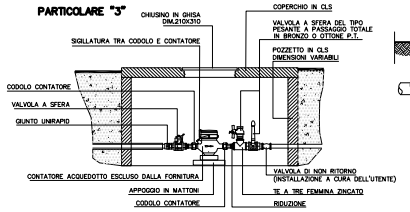

PARTICOLARE "4"

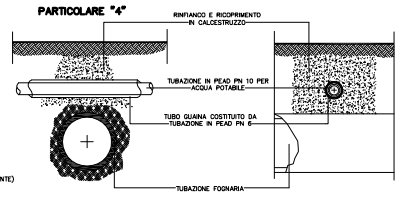

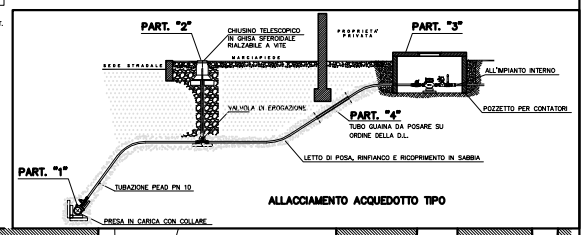

ALLACCIAMENTO ACQUEDOTTO TIPO

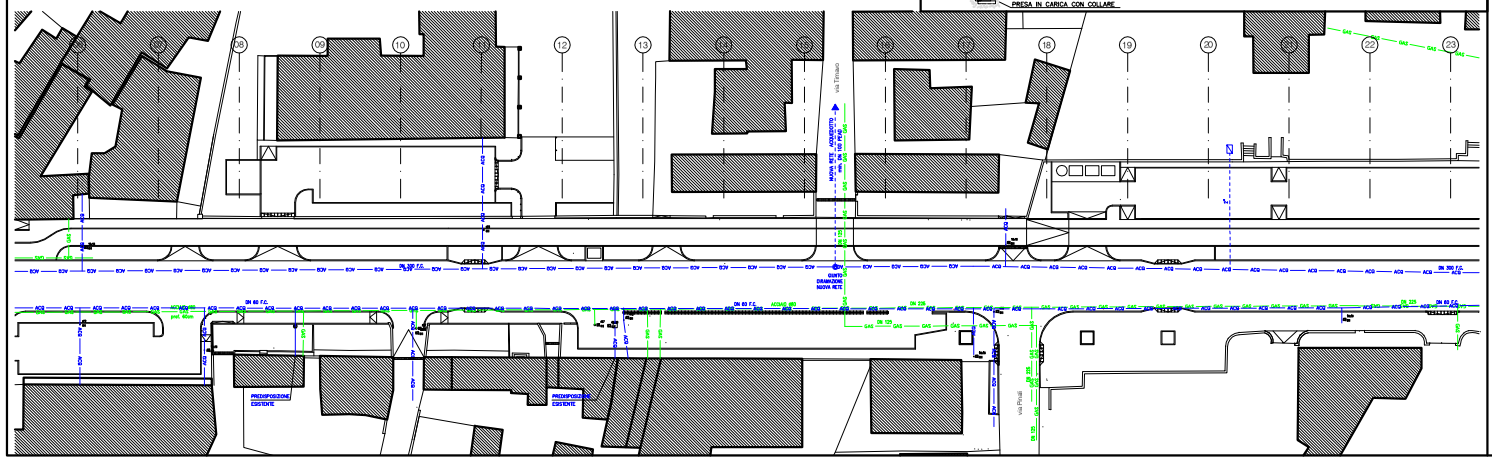

SCHEMA FOGNATURE - DETTAGLI

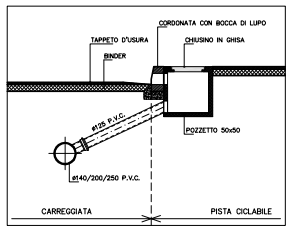

PARTICOLARE SCARICO ACQUE METEORICHE IN CORRISPONDENZA PISTA CICLABILE

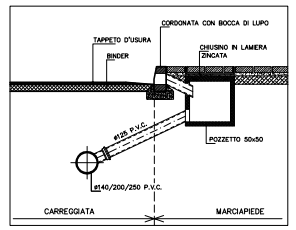

PARTICOLARE SCARICO ACQUE METEORICHE IN CORRISPONDENZA MARCIAPIEDE

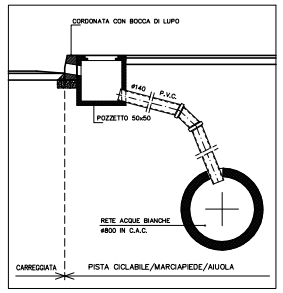

PARTICOLARE SCARICO ACQUE METEORICHE DALLE CADITOIE STRADALI ALLA RETE PRINCIPALE

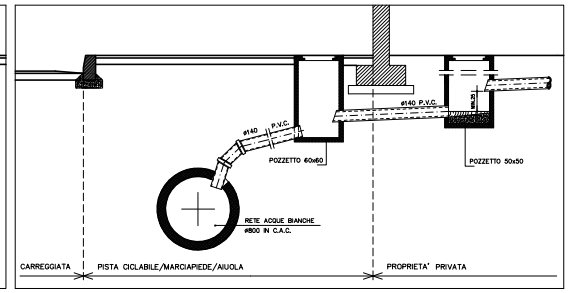

PARTICOLARE ALLACCIAMENTO ACQUE METEORICHE ALLA RETE PRINCIPALE

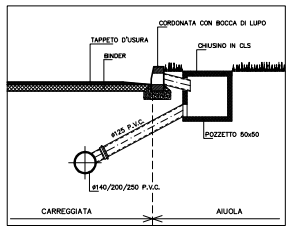

PARTICOLARE SCARICO ACQUE METEORICHE IN CORRISPONDENZA AIUOLA

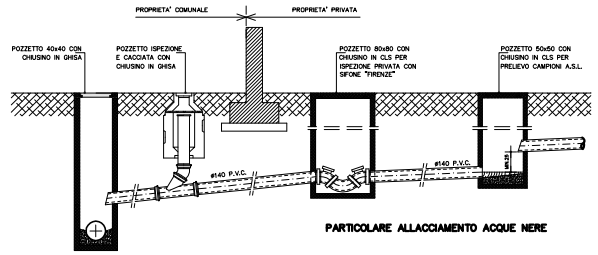

PARTICOLARE ALLACCIAMENTO ACQUE NERE
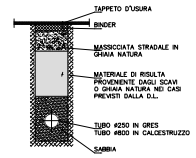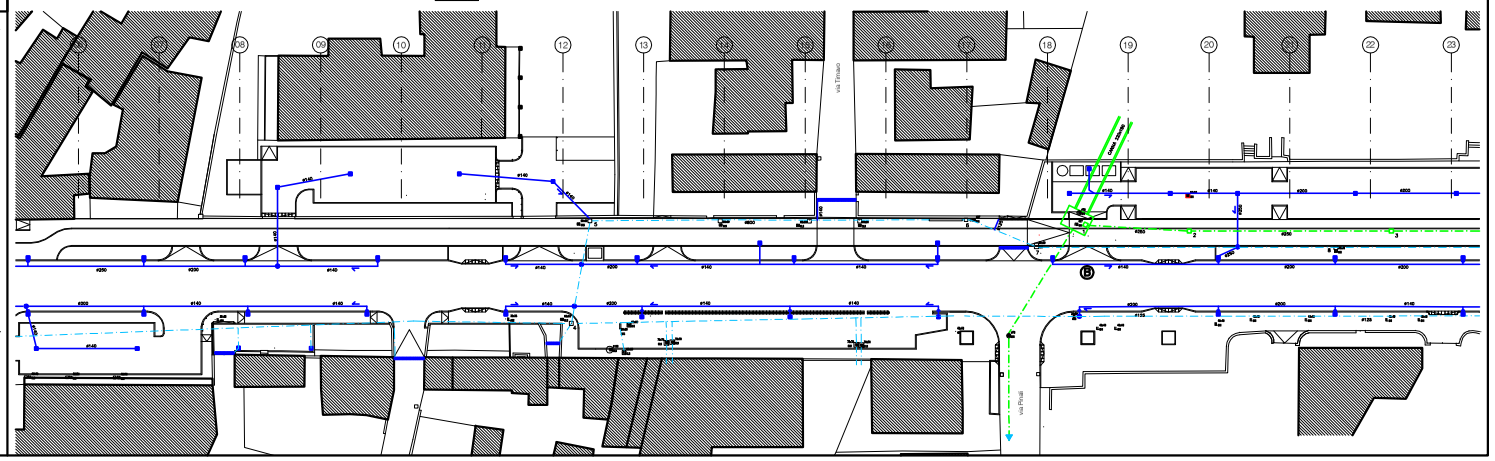
SEZIONE DI SCAVO TIPO PER CONDOTTE ACQUE NERE E BIANCHE