

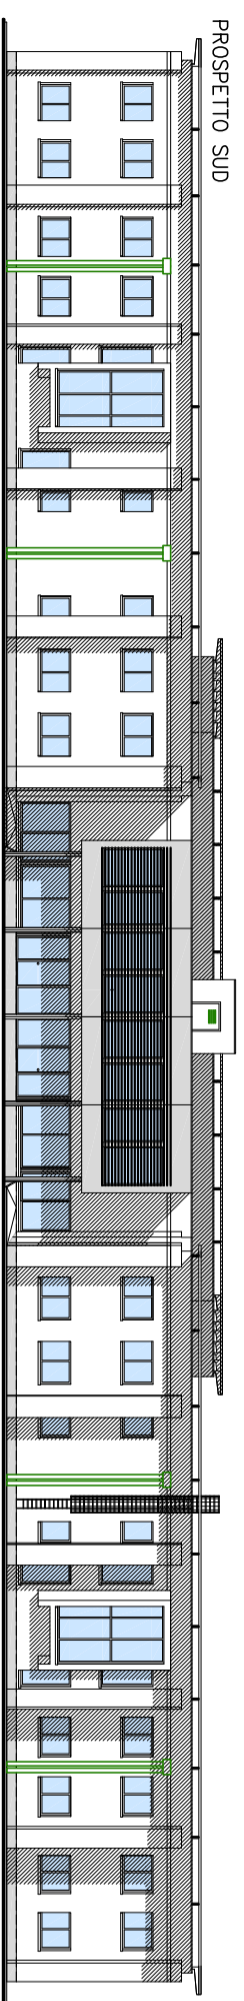


DETTAGLIO DI COPERTURA
SCORCIO DELLA VELETTA AD ANGOLO

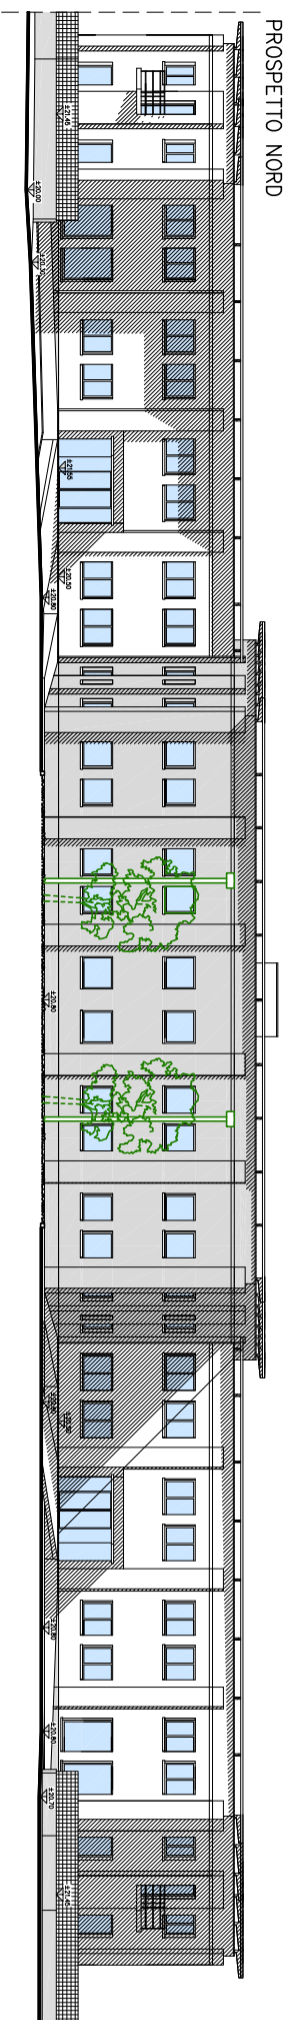

LA VENUS - DOOR 2000

C.E. n°43067 del 12/10/2007

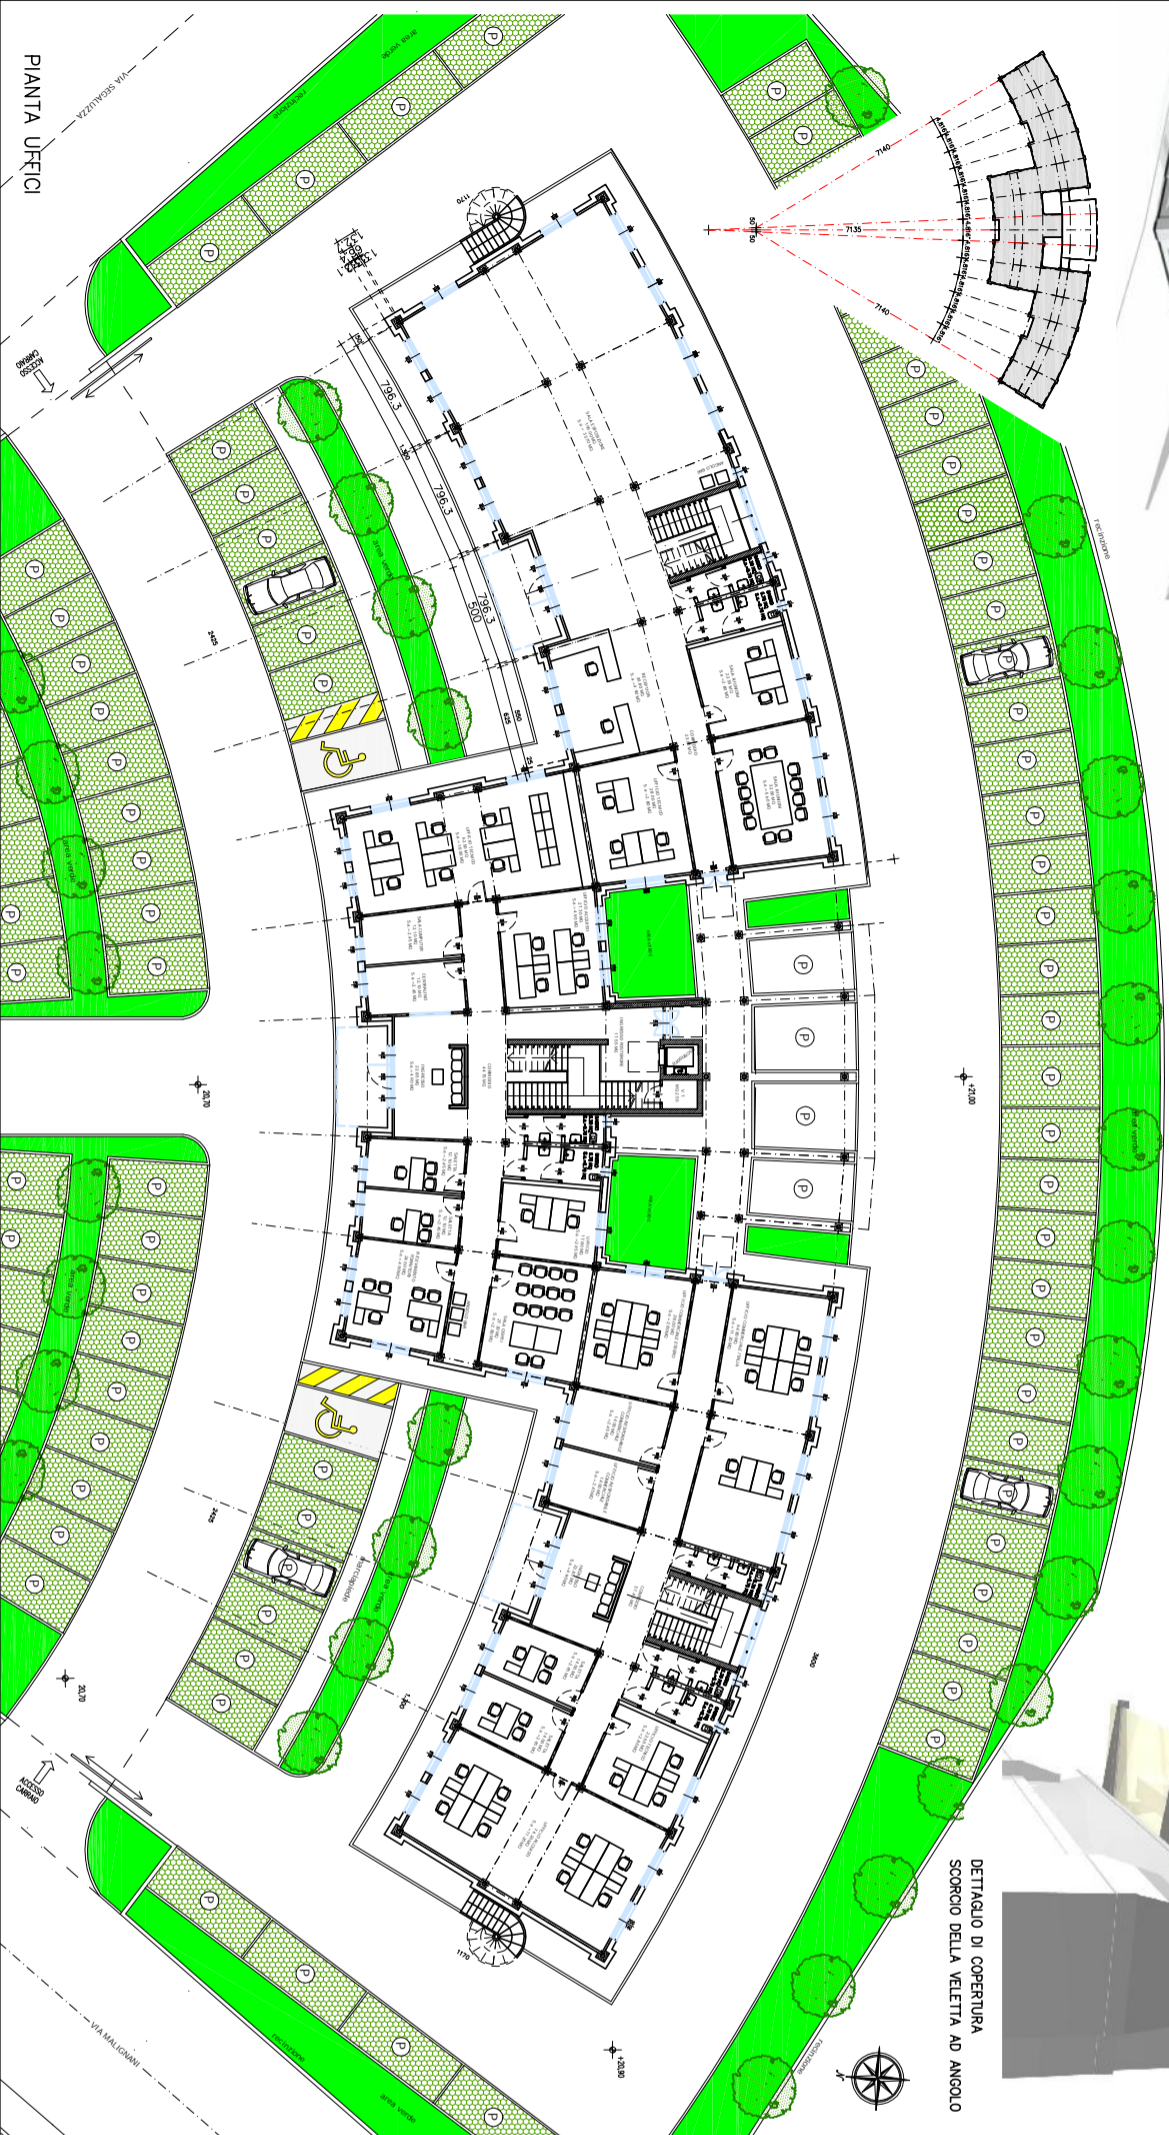