DISEGNO D'OFFICINA

VISTA B-B

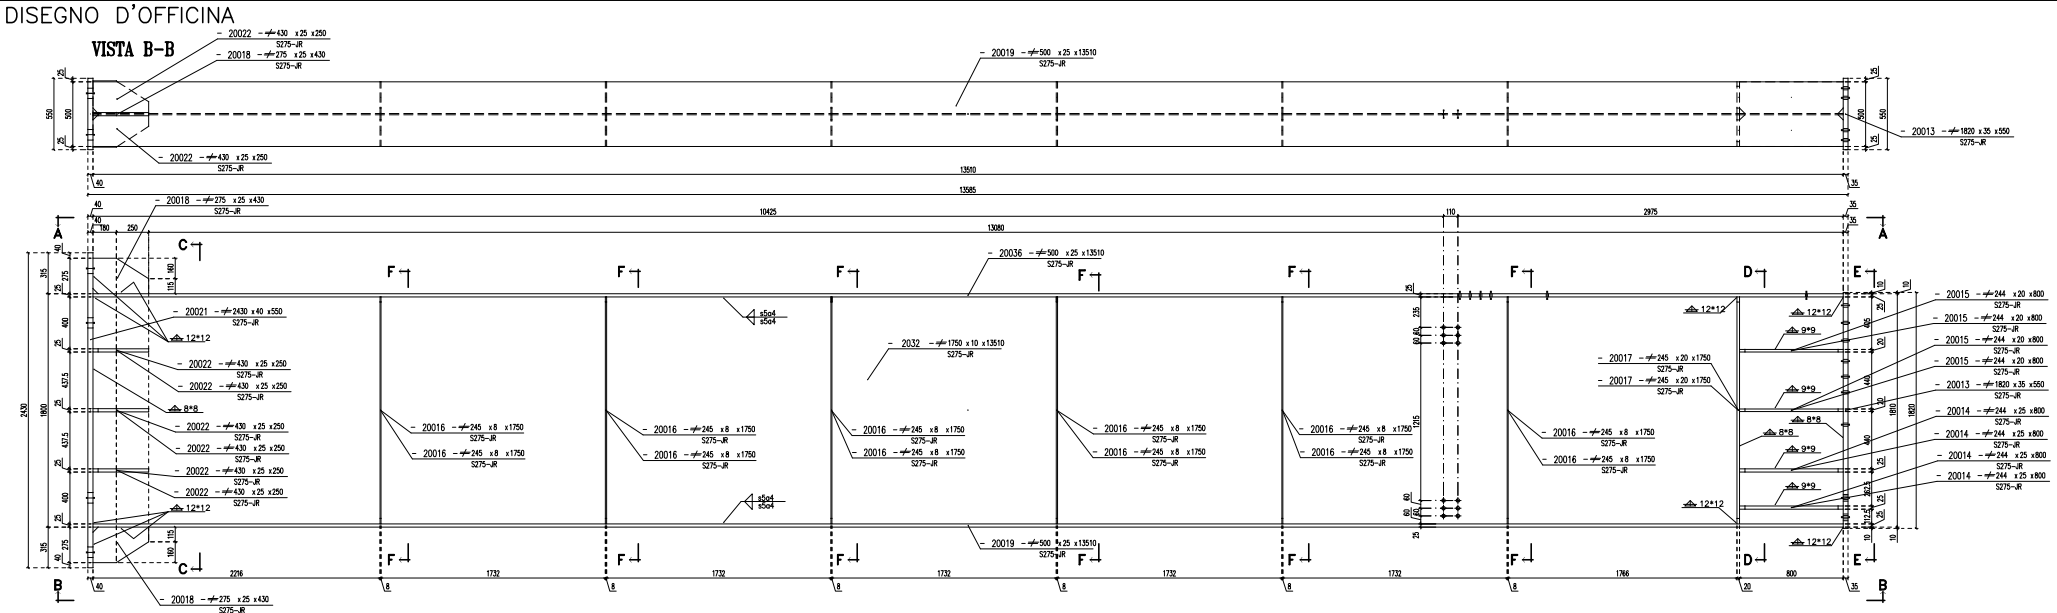

VISTA A-A

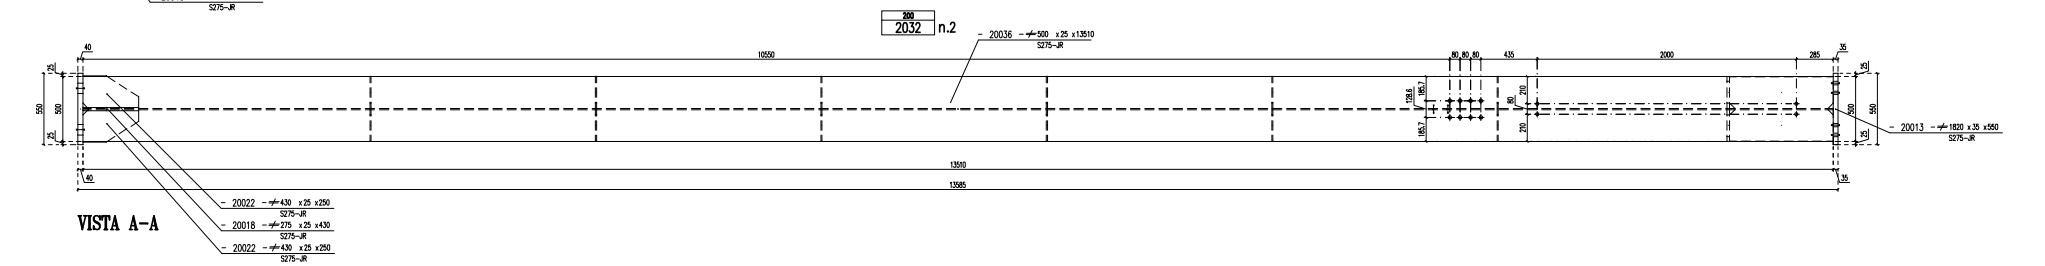

SEZIONE C-C

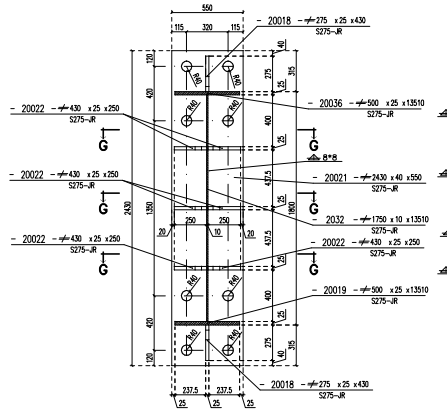

SEZIONE D-D

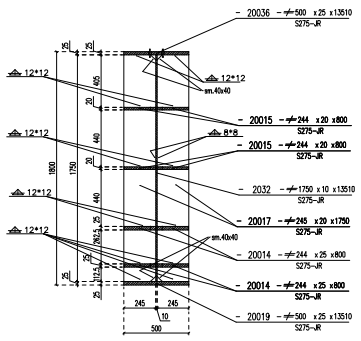

SEZIONE E-E

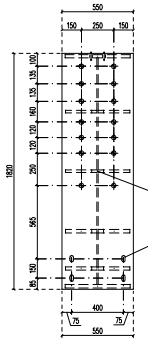

SEZIONE F-F

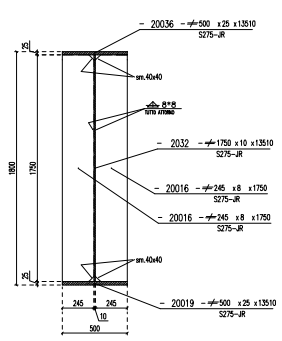

SEZIONE G-G

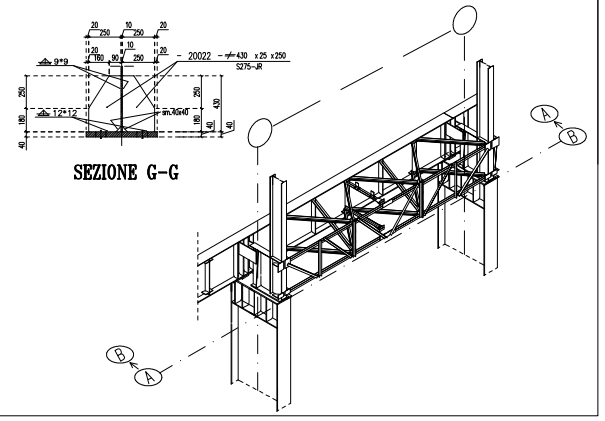

Composizione SubAssembly: **430=3,**

Composizione Marca: **4315=1,**

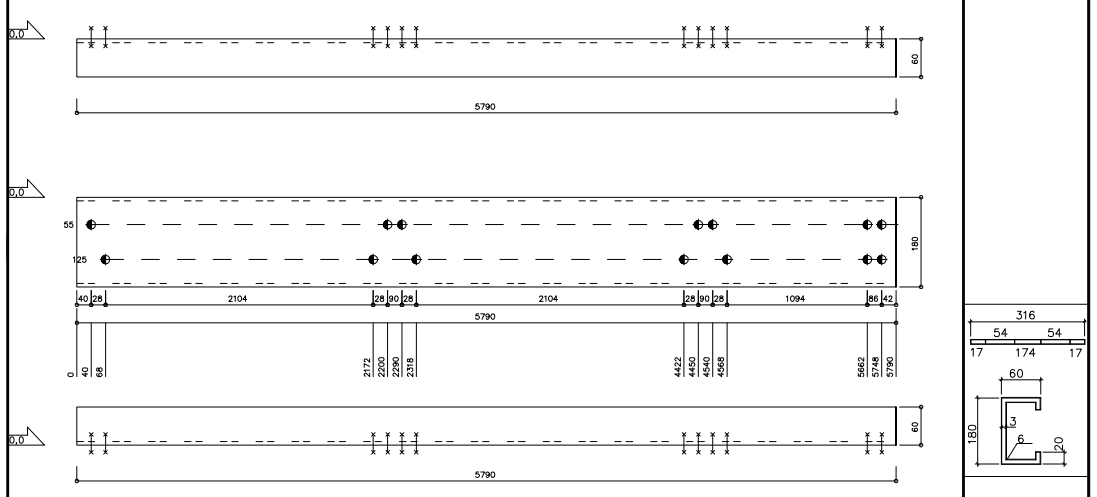

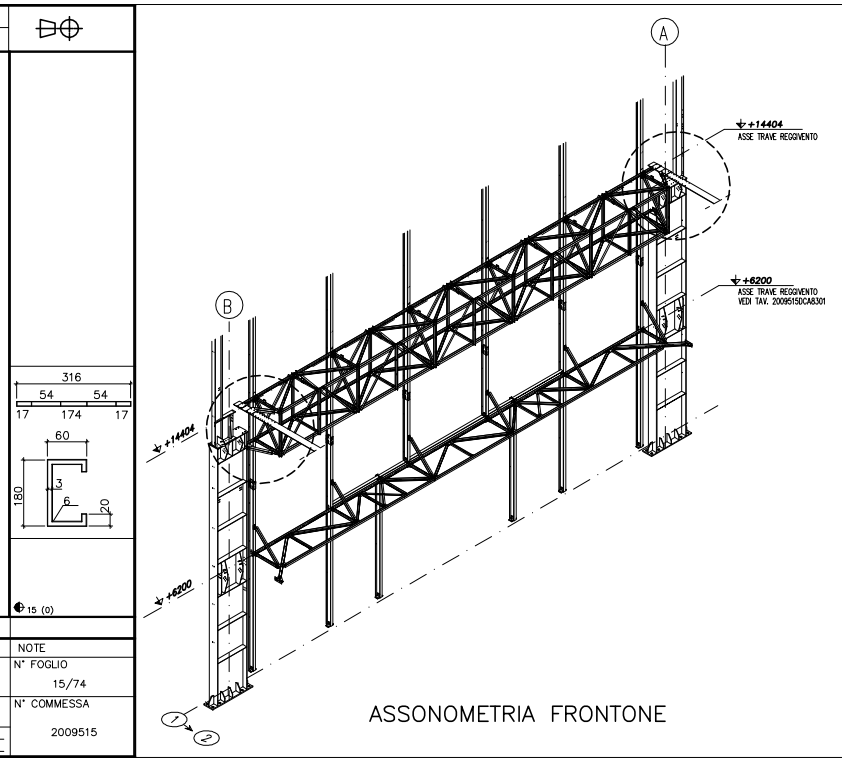

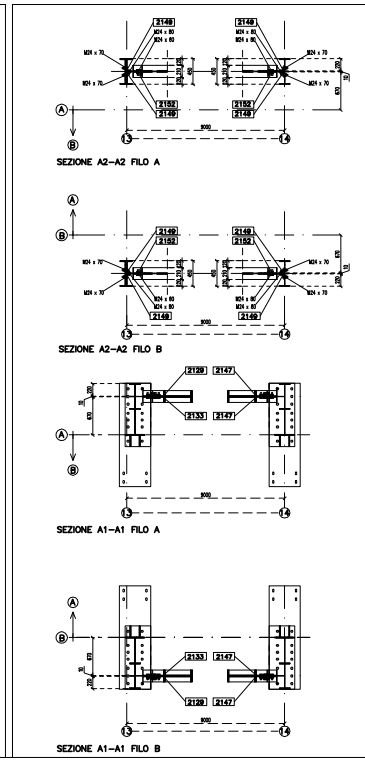

ZINCATO A CALDO	4315	4315	C 180*60*20*3	5790.0	0.0	S275-JR	3	42.85		
TRATTAMENTI	MARCA	POSIZ.	PROFILO	LUNGH.	LARGH.	MAT.	N°	PESO UN.	DIS.	NOTE

NOTE:

A norma di legge il presente documento non puo' essere riprodotto o comunicato a terzi senza la nostra autorizzazione scritta

CIMOLAI costruzioni metalliche
Via Ungheresa, 28 33170 Pordenone – Italia

CLIENTE: FOMAS FINANZIARIA S.P.A.

LAVORO: NUOVO CAPANNONE FORGIA AD OSNAGO (LC)

EMESSO IL: 10/11/2009 REV: DATA:

N° FOGLIO: 15/74

N° COMMESSA: 2009515

FOMAS FINANZIARIA S.P.A.

2/2
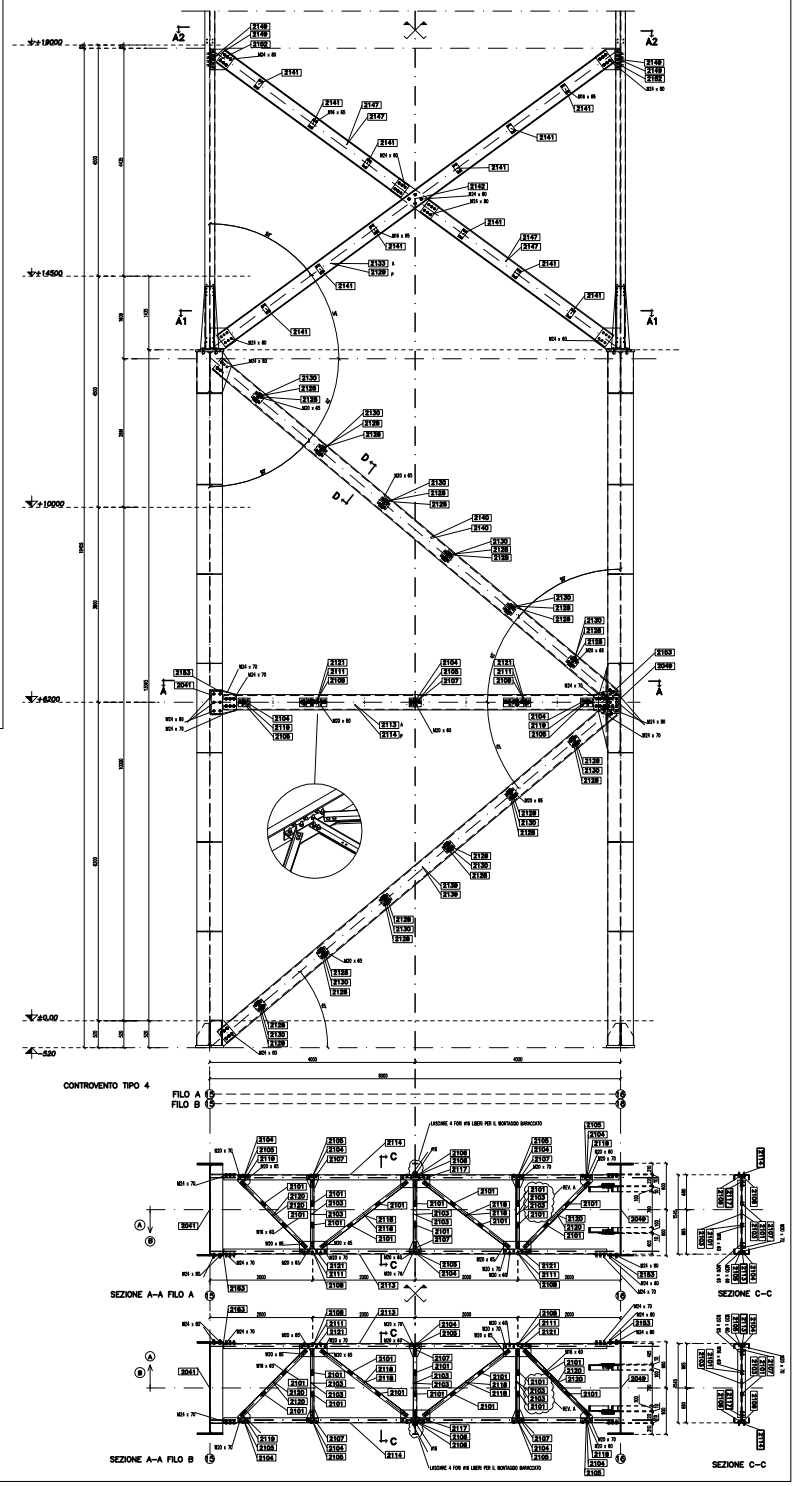
DISEGNO DI MONTAGGIO