ILVA s.p.a.
GENOVA
(II lotto)

2/2

DISEGNO D'OFFICINA

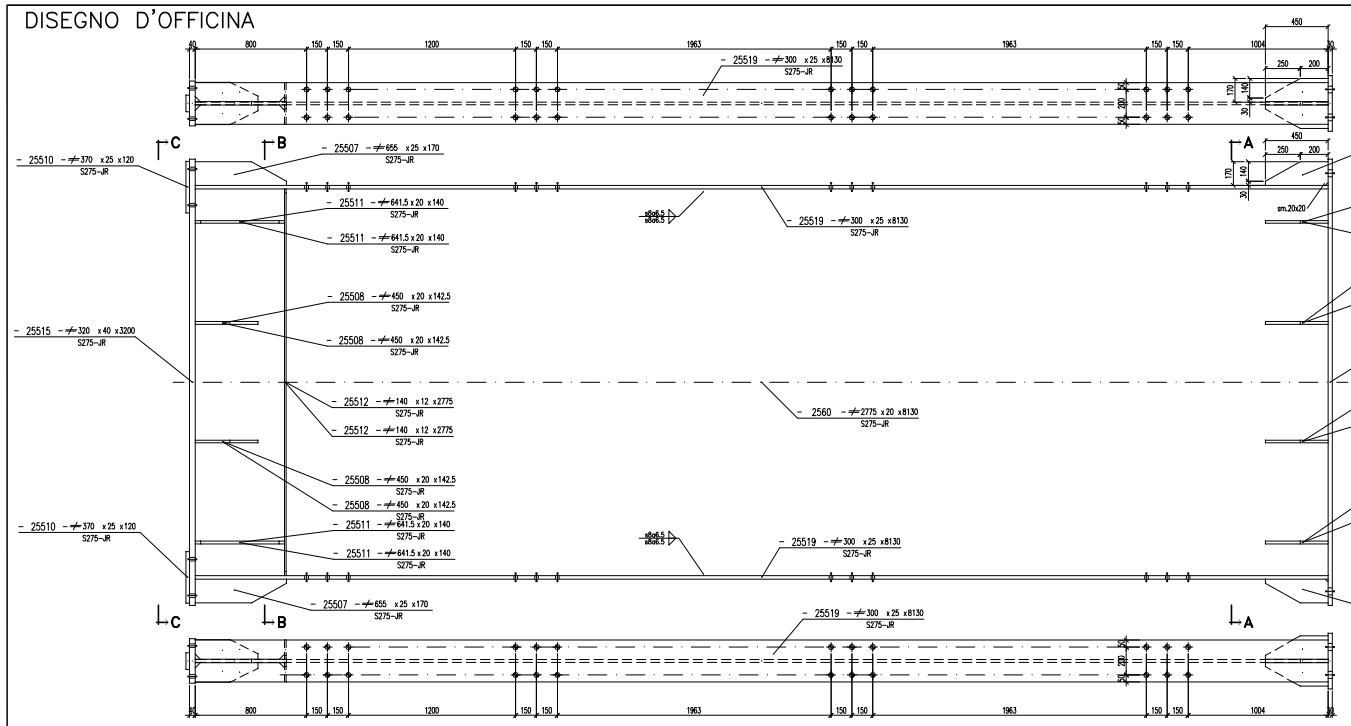

DISEGNO DI MONTAGGIO

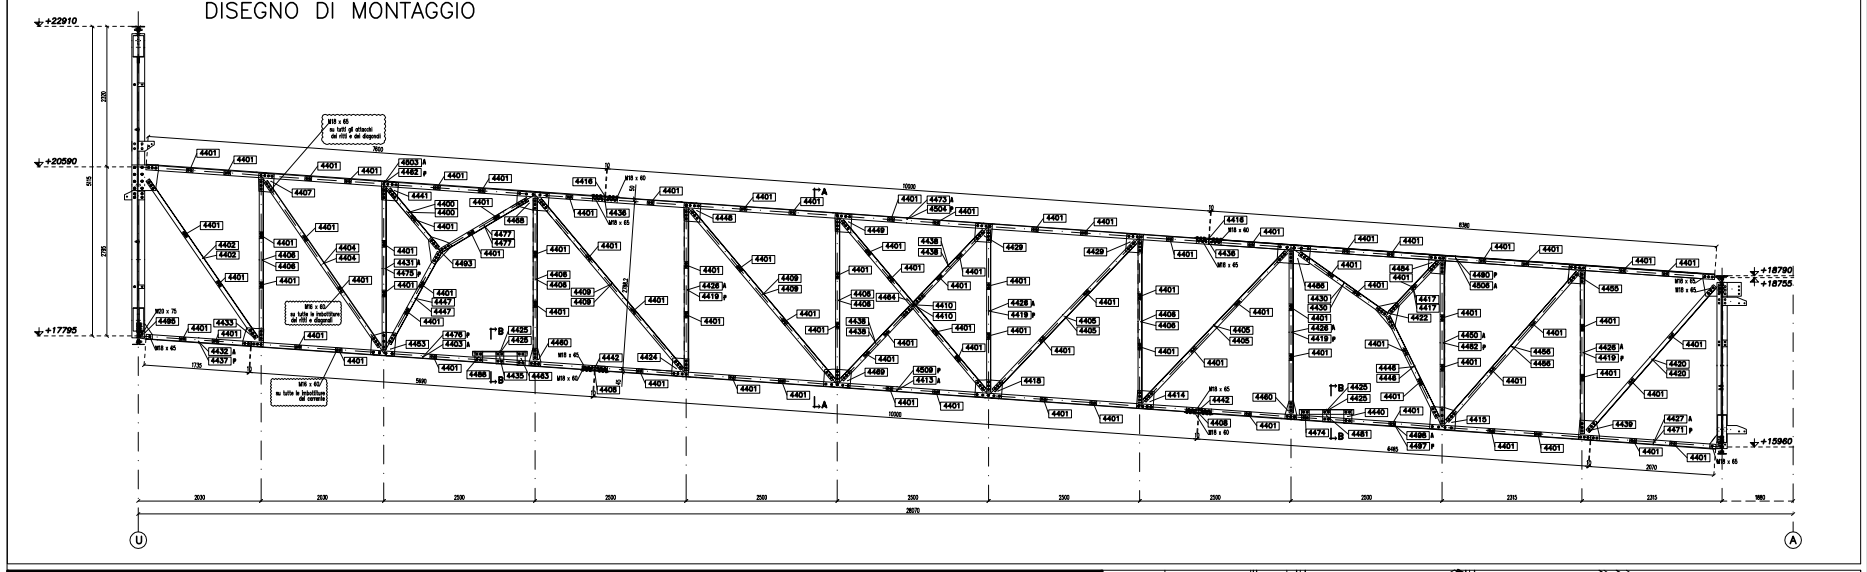

DISEGNO DI MONTAGGIO

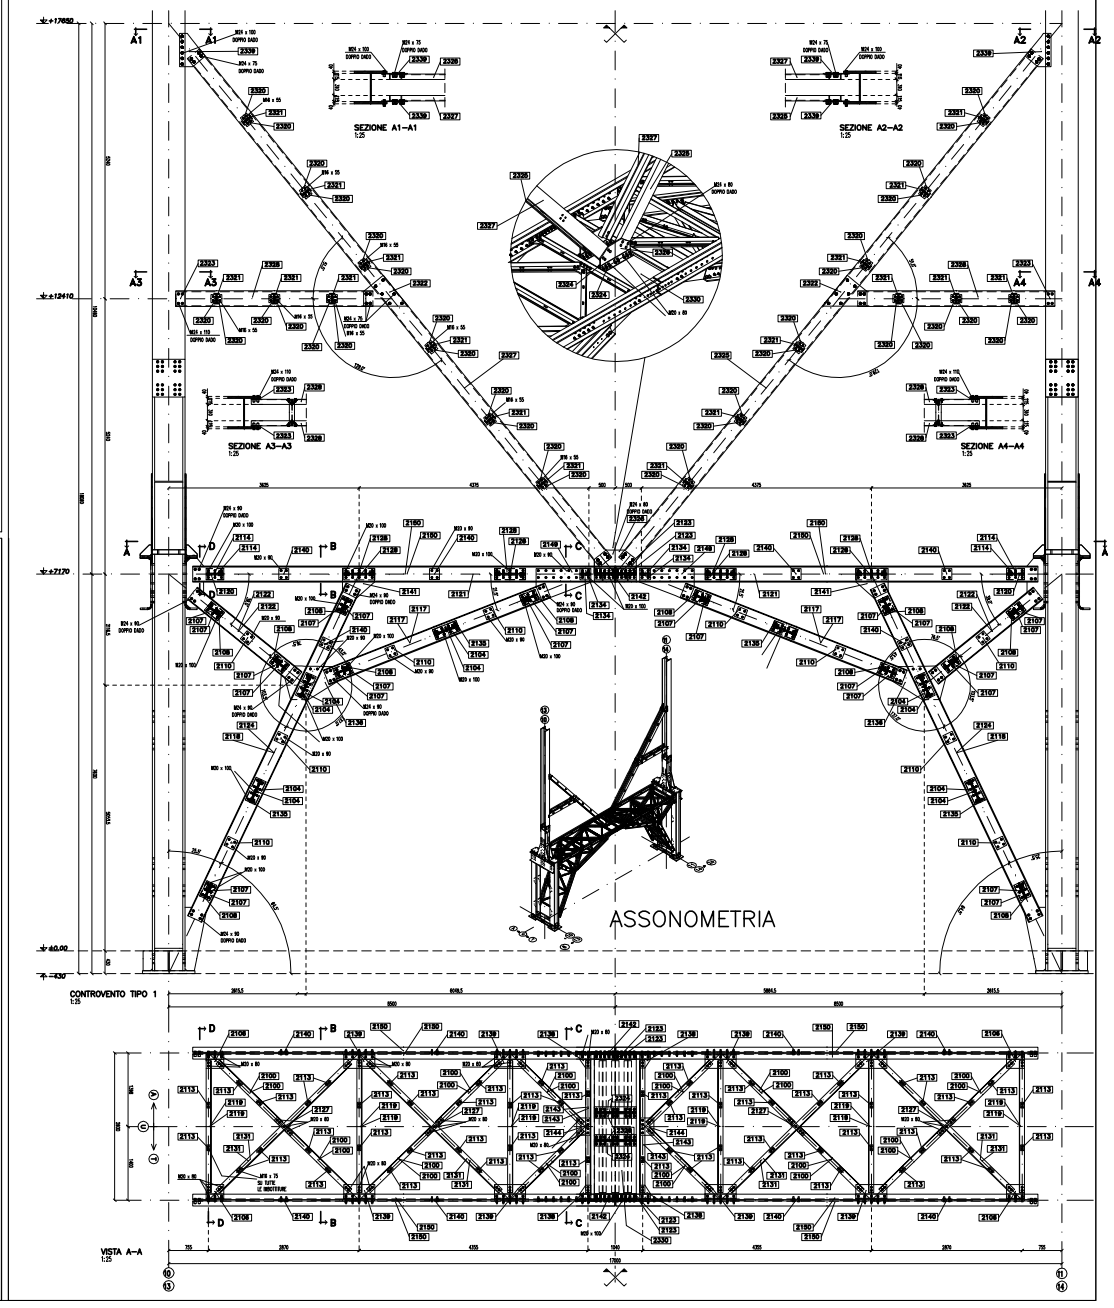

Composizione SubAssembly: **220=10,**

Composizione Marca: **2202=1,2203=1,2204=1,**

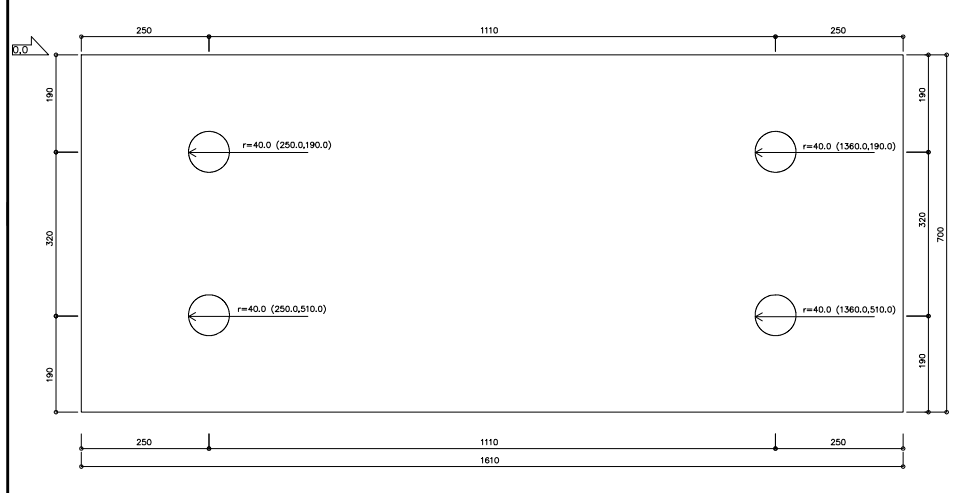

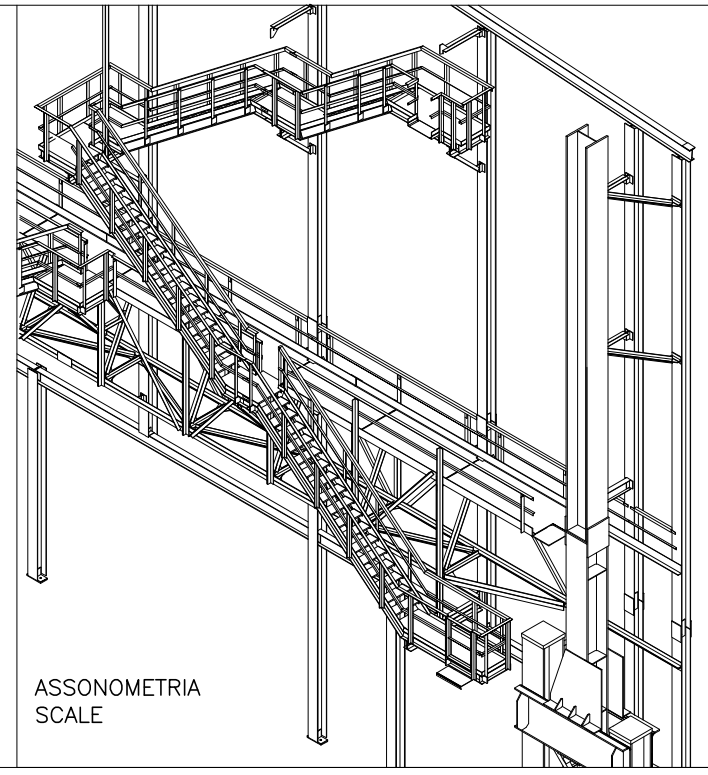

ASSONOMETRIA
SCALE

VERNICIATO	2204	22017	LAM 50	1610.0	700.0	S75-R	10	442.35		
TRATTAMENTI	MARCA	POSIZ.	PROFILO	LUNGH.	LARGH.	MAT.	N°	PESO UN.	DIS.	NOTE

CIMOLAI costruzioni metalliche
Via Ungaresca, 38 33170 Pordenone – Italia

CLIENTE: ILVA S.P.A. GENOVA

LAVORO: AMPLIAMENTO PER MAGAZZINI FILI A-U-T PICCH.5-24

EMESSO IL: 16/09/2008 REV- DATA:

N° FOGLIO: 20/27

N° COMMESSA: 2008522

NOTE:

A norma di legge il presente documento non puo' essere riprodotto o comunicato a terzi senza la nostra autorizzazione scritta