I.M.C. S.p.a.
Porto Nogaro
(I lotto)

2/2

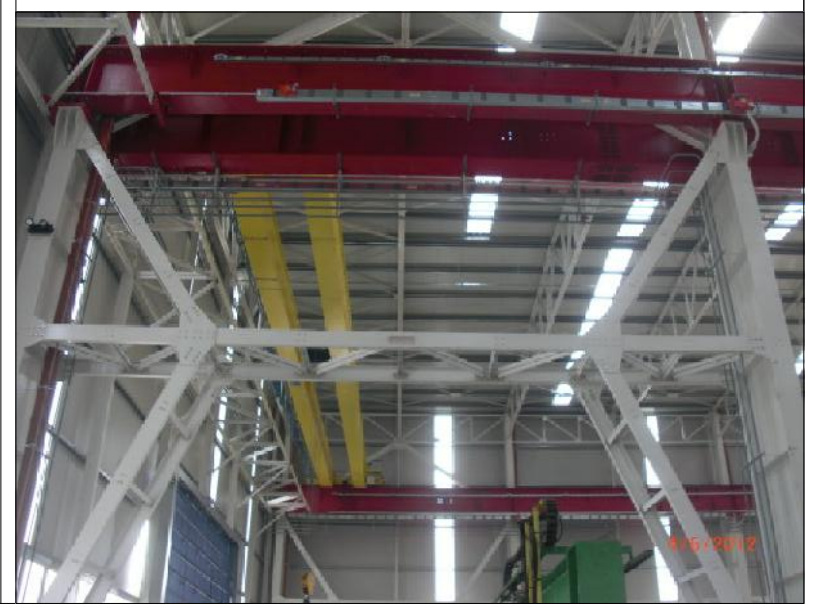

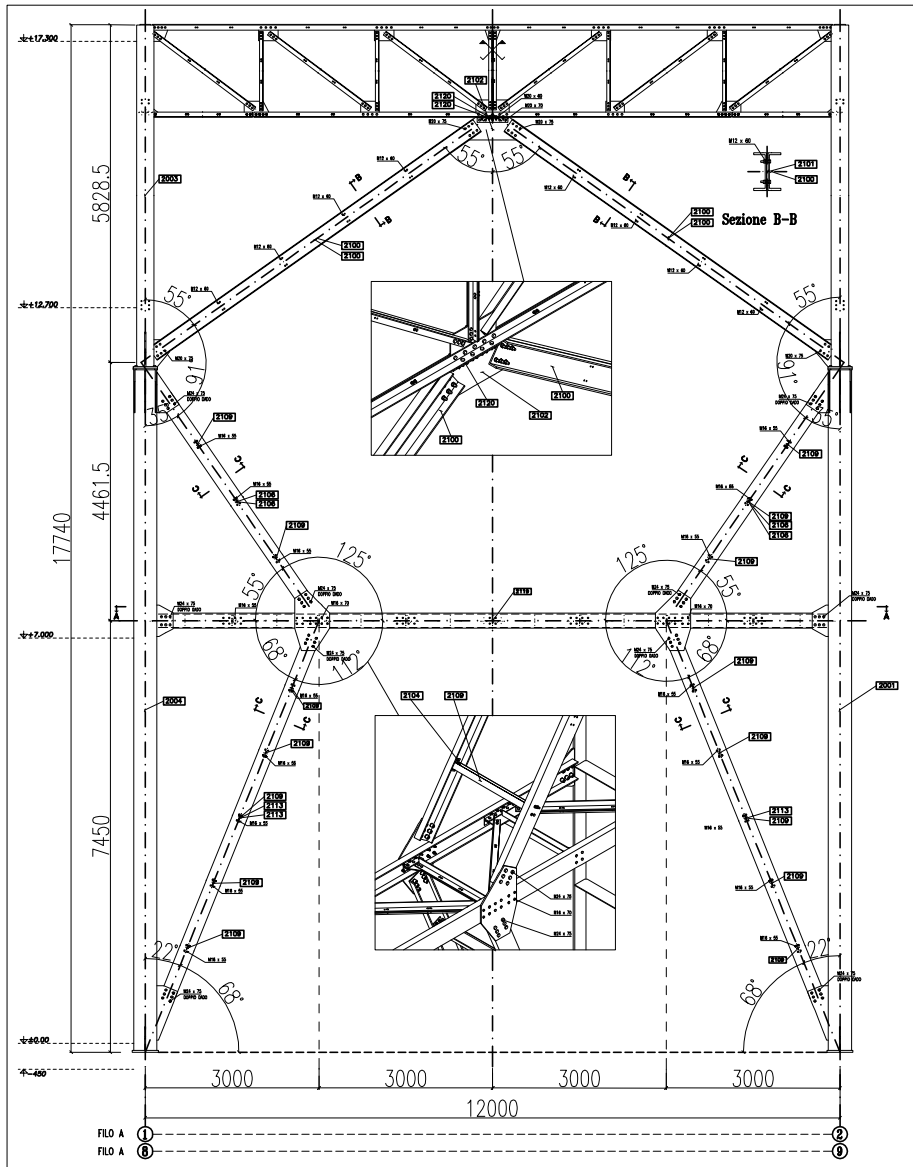

DISEGNO D'ASSIEME

Composizione SubAssembly: 200=2,

Composizione Marca: 2002=1,

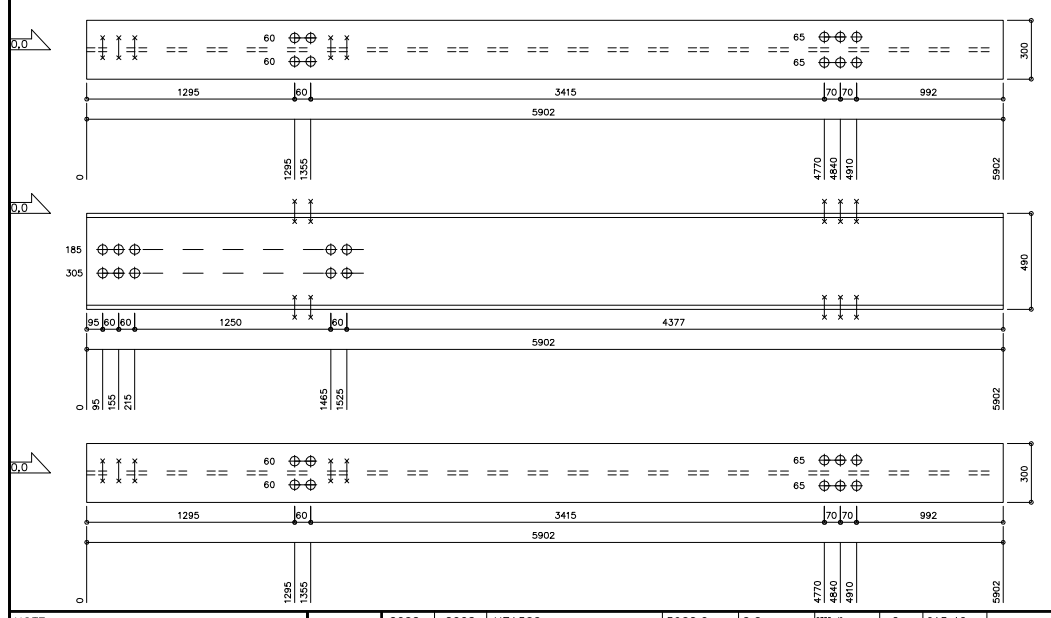

VERNICIATO	2002	2002	HEA500	5902.0	0.0	S355-J0	2	915.40		
TRATTAMENTI	MARCA	POSIZ.	PROFILO	LUNGH.	LARGH.	MAT.	N°	PESO UN.	DIS.	NOTE

NOTE:

A norma di legge il presente documento non puo' essere riprodotto o comunicato a terzi senza la nostra autorizzazione scritta

CIMOLAI costruzioni metalliche
Via Ungaresca, 38 33170 Pordenone – Italia

CLIENTE

LAVORO

EMESSO IL 31/08/2011

REV:

DATA:

N° FOGLIO

N° COMMESSA

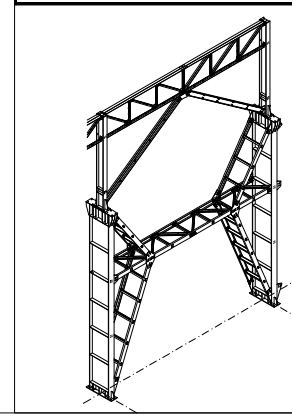

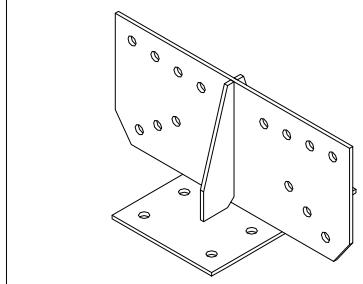

ATTACCO CAPRIATA TIPO

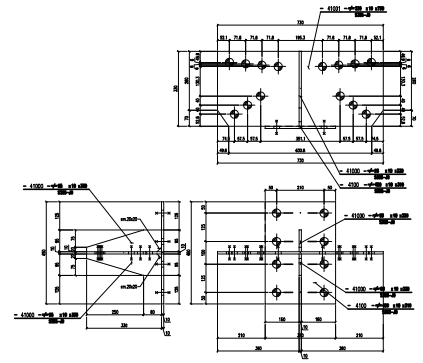
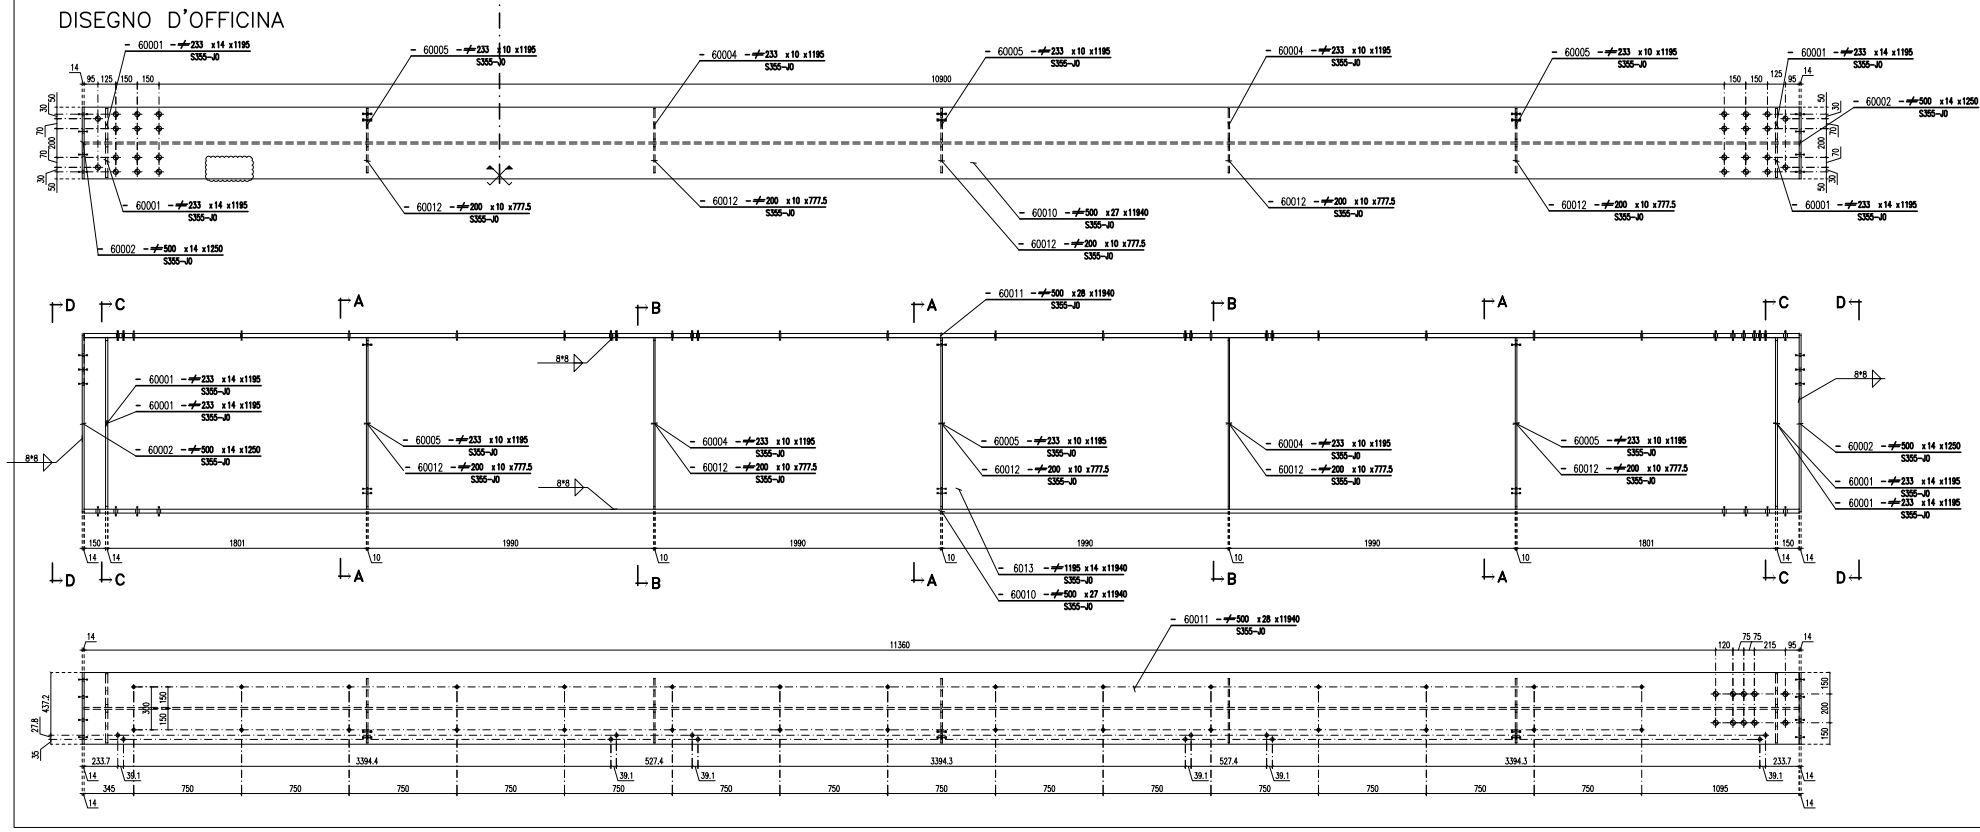
DISEGNO D'OFFICINA